


Схема расположения границ (сферы действия) публичного сервитута,
устанавливаемого в целях эксплуатации объекта ВЛ-0,4кВ ф. Костяево-начало
КТП-4 ЭСК №2 Южского района (кадастровый номер 37:21:000000:411),
расположенного в кадастровом квартале 37:21:050277

Адрес (местоположение): Ивановская область, Южский район, в районе
д. Костяево

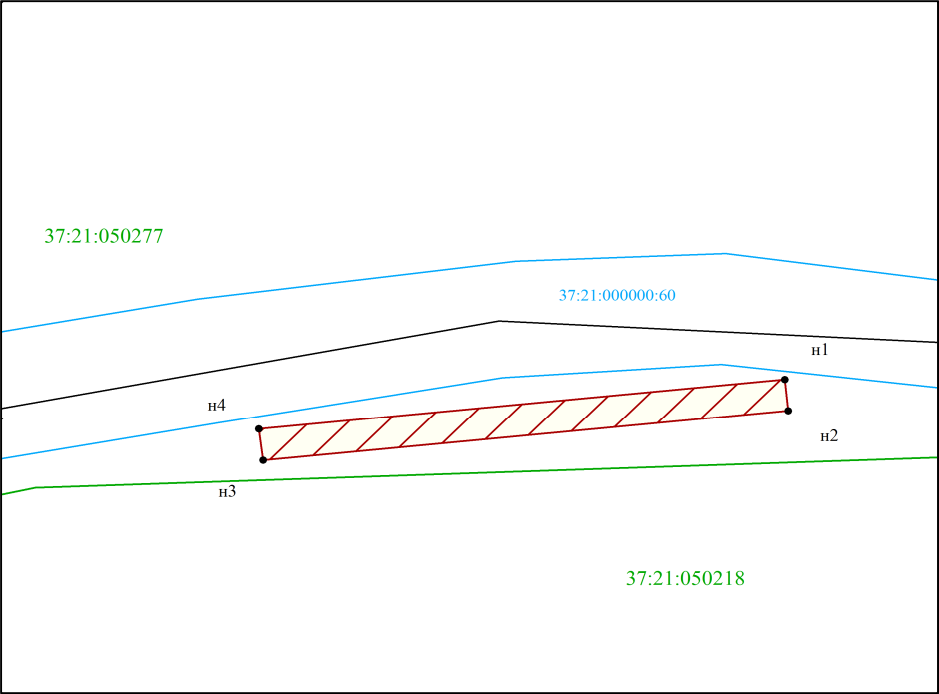


Площадь планируемого сервитута: 324 кв.м

Категория земель: Земли промышленности, энергетики, транспорта, связи,
радиовещания, телевидения, информатики, земли для обеспечения
космической деятельности, земли обороны, безопасности и земли иного
специального назначения



Масштаб 1:1000

Условные обозначения:

-  - зона устанавливаемого публичного сервитута
-  - границы существующих земельных участков
-  - граница кадастровых кварталов
- 37:21:050277 - номер кадастрового квартала
- - характерная точка границы, сведения о которой достаточны для определения ее местоположения
- n1, n2, n3..., - номер характерной точки границы, сведения о которой достаточны для определения ее местоположения

Координаты поворотных точек границ сервитута
Система координат: МСК-37

Обозначение характерных точек границ	Координаты, м	
	X	Y
1	2	3
1	258978.94	2273760.38
2	258974.46	2273760.83
3	258967.37	2273689.22
4	258971.83	2273688.63
1	258978.94	2273760.38