


Схема расположения границ (сферы действия) публичного сервитута,
устанавливаемого в целях эксплуатации объекта КЛ-0,4кВ ф.
Строчевышивальная фабрика ТП-5 ЭСК №2 Южского района (кадастровый
номер 37:21:000000:411), расположенного в кадастровом квартале
37:21:050304

Адрес (местоположение): Ивановская область, Южский район, с. Холуй,
в районе ул. Красноармейская, д.10

Площадь планируемого сервитута: 6 кв.м

Категория земель: земли населенных пунктов

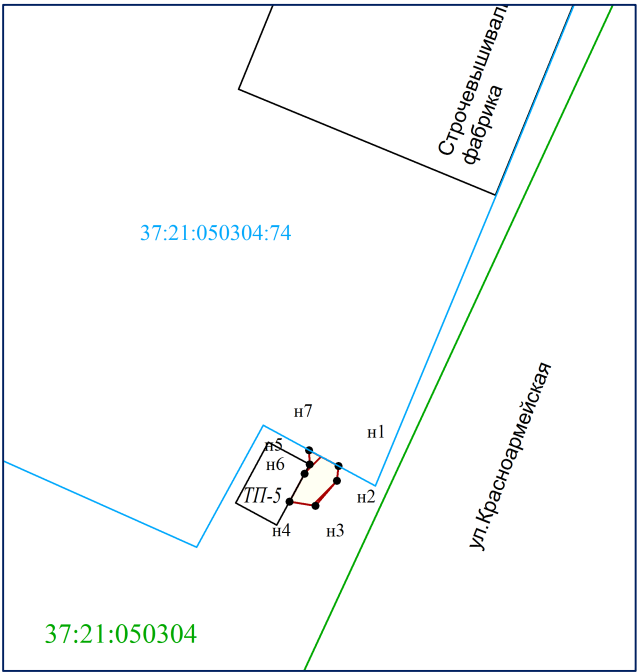

Масштаб 1:500

Условные обозначения:

- зона устанавливаемого публичного сервитута
- : 64/чзу1 - подпись зоны устанавливаемого публичного сервитута
- границы существующих земельных участков
- граница кадастровых кварталов
- 37:21:050304:74 - кадастровый номер земельного участка
- 37:21:050304 - номер кадастрового квартала
- - характерная точка границы, сведения о которой достаточны для определения ее местоположения
- н1, н2, н3..., - номер характерной точки границы, сведения о которой достаточны для определения ее местоположения

Координаты поворотных точек границ сервитута
Система координат: МСК-37

Обозначение характерных точек границ	Координаты, м	
	X	Y
1	2	3
н1	257983.48	2269236.61
н2	257982.51	2269236.50
н3	257980.86	2269235.08
н4	257981.13	2269233.38
н5	257982.97	2269234.38
н6	257983.59	2269234.70
н7	257984.52	2269234.68
н1	257983.48	2269236.61