


Схема расположения границ (сферы действия) публичного сервитута
устанавливаемого в целях размещения объекта электросетевого хозяйства (ВЛ-0,4 кВ от ТП №1, ЭСК №3, объект "Мугреевский")
через земельный участок с кадастровым номером 37:21:030105:41

Адрес (местоположение): обл. Ивановская, р-н Южский, с. Мугреевский, ул. Советская, дом 4
 Площадь планируемого публичного сервитута: 66 кв.м.
 Категория земель: земли населенных пунктов

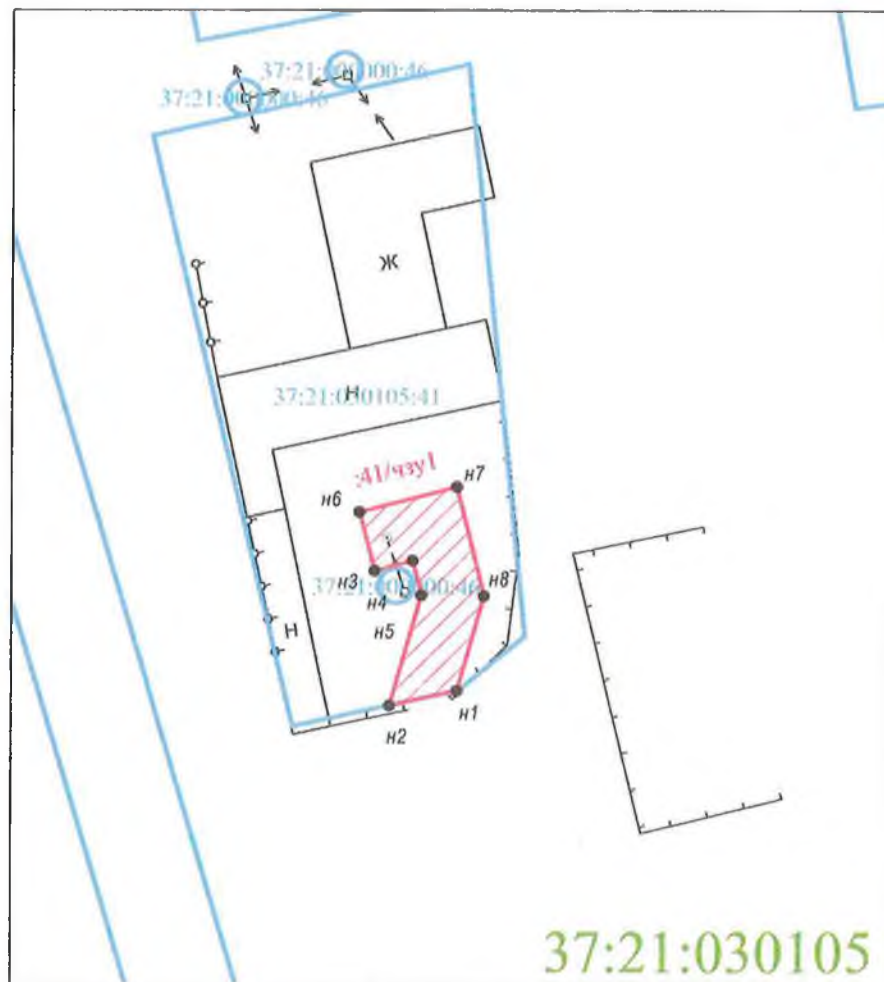

Масштаб 1:1000

Координаты поворотных точек границ сервитута
Система координат: МСК

| Обозначение характерных точек границ | Координаты, м | |
|--|---------------|----------|
| | X | Y |
| 1 | 2 | 3 |
| 37:21:030105:41/чзу1 | | |
| n1 | 9743.68 | 10317.83 |
| n2 | 9742.70 | 10313.40 |
| n3 | 9749.98 | 10315.46 |
| n4 | 9752.25 | 10314.90 |
| n5 | 9751.60 | 10312.40 |
| n6 | 9755.47 | 10311.39 |
| n7 | 9757.14 | 10317.81 |
| n8 | 9749.91 | 10319.60 |
| n1 | 9743.68 | 10317.83 |

Сведения о земельном участке

| Кадастровый номер участка | Разрешенное использование | Площадь земельного участка | Сведения о правах | Вид права |
|------------------------------|------------------------------|----------------------------------|---|---|
| 1 | 2 | 3 | 4 | 5 |
| 37:21:030105:41 | многоквартирный ж/дом | 741 | собственники помещений многоквартирного дома | Общая долевая собственность, № от 01.03.2005 г. |

Условные обозначения:

- зона планируемой границы сферы действия публичного сервитута
- обозначение планируемой границы сферы действия публичного сервитута
- границы существующих земельных участков
- кадастровый номер земельного участка
- номер кадастрового квартала
- характерная точка границы, сведения о которой достаточны для определения ее местоположения
- номер характерной точки границы, сведения о которой достаточны для определения ее местоположения

Схема расположения границ (сферы действия) публичного сервитута
устанавливаемого в целях размещения объекта электросетевого хозяйства (ВЛ-0,4 кВ от ТП №1, ЭСК №3, объект "Мугреевский")
через земельный участок с кадастровым номером 37:21:000000:39

Адрес (местоположение): обл. Ивановская, р-н Южский, с. Мугреевский, ул. Набережная

Площадь планируемого публичного сервитута: 11 кв.м.

Категория земель: земли населенных пунктов



Масштаб 1:1000

Условные обозначения:

- //// - зона планируемой границы сферы действия публичного сервитута
- 122/чзу1 - обозначение планируемой границы сферы действия публичного сервитута
- - границы существующих земельных участков
- 37:21:030105 - кадастровый номер земельного участка
- 37:20:010310 - номер кадастрового квартала
- - характерная точка границы, сведения о которой достаточны для определения ее местоположения
- n1, n2, n3, ... - номер характерной точки границы, сведения о которой достаточны для определения ее местоположения

Координаты поворотных точек границ сервитута
Система координат: МСК


| Обозначение характерных точек границ | Координаты, м | |
|--|---------------|----------|
| | X | Y |
| 1 | 2 | 3 |
| 37:21:000000:39/чзу1 | | |
| n1 | 10505.20 | 10443.43 |
| n2 | 10502.68 | 10442.49 |
| n3 | 10504.07 | 10438.74 |
| n4 | 10506.62 | 10439.69 |
| n1 | 10505.20 | 10443.43 |

Сведения о земельном участке

| Кадастровый номер участка | Разрешенное использование | Площадь земельного участка | Сведения о правах | Вид права |
|------------------------------|-------------------------------------|----------------------------------|----------------------|--|
| 1 | 2 | 3 | 4 | 5 |
| 37:21:000000:39 | Для ведения подсобного хозяйства | 2 248 | Юр.лицо | Договор аренды находится в гос. Собств. земельного участка №3 от 18.03.2005г.; Пост.Г.я. Мугреевской святоозерской сельской адм. Южского района Ивановской обл. №21 от 17.03.2005г. |

Схема расположения границ (сферы действия) публичного сервитута
устанавливаемого в целях размещения объекта электросетевого хозяйства (ВЛ-0,4 кВ от ТП №1, ЭСК №3, объект "Мугреевский")
через земельный участок с кадастровым номером 37:21:030103:98

Адрес (местоположение): обл. Ивановская, р-н Южский, с. Мугреевский, ул. Школьная
 Площадь планируемого публичного сервитута: 351 кв.м.
 Категория земель: земли населенных пунктов

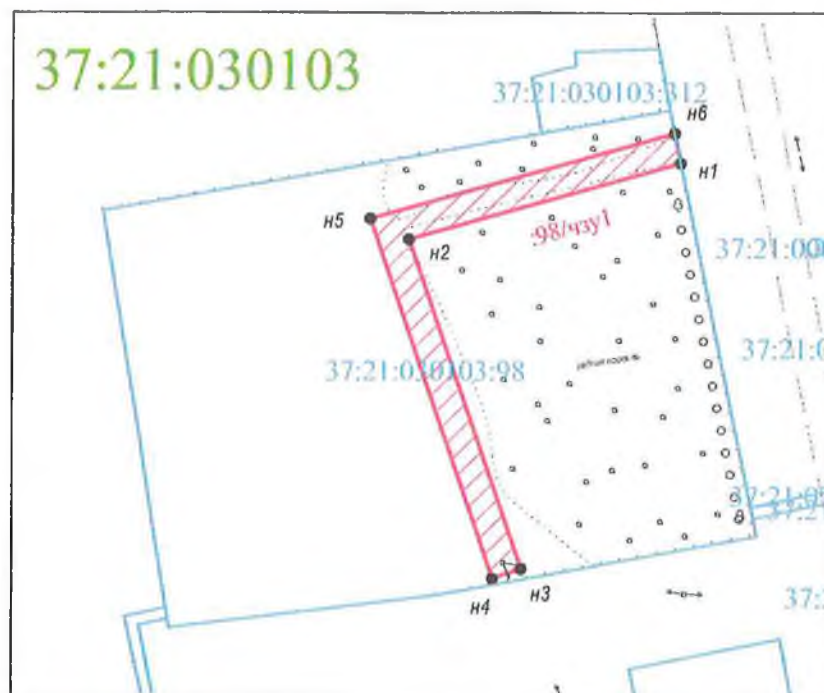

Масштаб 1:1000

Условные обозначения:

- //// - зона планируемой границы сферы действия публичного сервитута
- :122/чзу1 - обозначение планируемой границы сферы действия публичного сервитута
- - границы существующих земельных участков
- 37:21:030103:15 - кадастровый номер земельного участка
- 37:21:030103:10 - номер кадастрового квартала
- - характерная точка границы, сведения о которой достаточны для определения ее местоположения
- n1, n2, n3, ... - номер характерной точки границы, сведения о которой достаточны для определения ее местоположения

Координаты поворотных точек границ сервитута
 Система координат: МСК

| Обозначение характерных точек границ | Координаты, м | |
|--|---------------|----------|
| | X | Y |
| 1 | 2 | 3 |
| 37:21:030103:98/чзу1 | | |
| n1 | 10253.92 | 10054.75 |
| n2 | 10243.84 | 10018.82 |
| n3 | 10200.26 | 10033.80 |
| n4 | 10198.96 | 10030.01 |
| n5 | 10246.55 | 10013.66 |
| n6 | 10257.85 | 10053.95 |
| n1 | 10253.92 | 10054.75 |

Сведения о земельном участке

| Кадастровый номер участка | Разрешенное использование | Площадь земельного участка | Сведения о правах | Вид права |
|------------------------------|---|----------------------------------|----------------------|---|
| 1 | 2 | 3 | 4 | 5 |
| 37:21:030103:98 | для индивидуального жилищного строительства | 4436 | физ.лицо | Аренда, весь объект 37-37-06/009/2008-405 (с 14.10.2008 на 3 года продлен до 13.10.2014 г.) |

Схема расположения границ (сферы действия) публичного сервитута
устанавливаемого в целях размещения объекта электросетевого хозяйства (ВЛ-0,4 кВ от ТП №1, ЭСК №3, объект "Мугреевский")
через земельный участок с кадастровым номером 37:21:030105:192

Адрес (местоположение): Ивановская обл. р-н Южский, с Мугреевский, ул Школьная, дом 16

Площадь планируемого публичного сервитута: 117 кв.м.

Категория земель: земли населенных пунктов



Масштаб 1:1000

Условные обозначения:

- //// - зона планируемой границы сферы действия публичного сервитута
- 192/чзу1 - обозначение планируемой границы сферы действия публичного сервитута
- - границы существующих земельных участков
- 37:21:030105:192 - кадастровый номер земельного участка
- 37:21:030105:192 - номер кадастрового квартала
- - характерная точка границы, сведения о которой достаточны для определения ее местоположения
- n1, n2, n3, ... - номер характерной точки границы, сведения о которой достаточны для определения ее местоположения

Координаты поворотных точек границ сервитута
Система координат: МСК

| Обозначение характерных точек границ | Координаты, м | |
|--|---------------|----------|
| | X | Y |
| 1 | 2 | 3 |
| 37:21:030105:192/чзу1 | | |
| n1 | 10256.00 | 10201.08 |
| n2 | 10252.35 | 10184.05 |
| n3 | 10244.63 | 10185.78 |
| n4 | 10243.75 | 10181.88 |
| n5 | 10255.42 | 10179.26 |
| n6 | 10259.88 | 10200.10 |
| n1 | 10256.00 | 10201.08 |

Сведения о земельном участке


| Кадастровый номер участка | Разрешенное использование | Площадь земельного участка | Сведения о правах | Вид права |
|------------------------------|--|----------------------------------|---|---|
| 1 | 2 | 3 | 4 | 5 |
| 37:21:030105:192 | Для размещения многоквартирных жилых домов | 2039 | собственники помещений многоквартирного дома | Общая долевая собственность, № от 12.05.2011 г. |

Схема расположения границ (сферы действия) публичного сервитута
устанавливаемого в целях размещения объекта электросетевого хозяйства (ВЛ-0,4 кВ от ТП №1, ЭСК №3, объект "Мугреевский")
через земельный участок с кадастровым номером 37:21:030103:14

Адрес (местоположение): Ивановская обл. р-н Южский. с. Мугреевский, ул. Школьная, д.10-А

Площадь планируемого публичного сервитута: 552 кв.м.

Категория земель: земли населенных пунктов

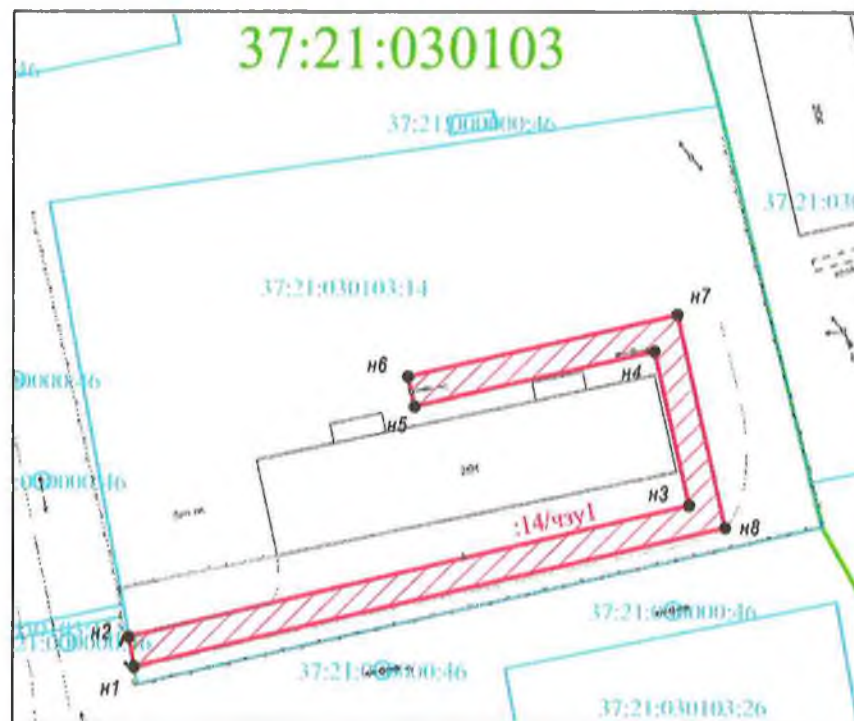

Масштаб 1:1000

Условные обозначения:

- //// - зона планируемой границы сферы действия публичного сервитута
- :122/чзу1 - обозначение планируемой границы сферы действия публичного сервитута
- - границы существующих земельных участков
- 37:21:030103:25 - кадастровый номер земельного участка
- 37:20:010310 - номер кадастрового квартала
- - характерная точка границы, сведения о которой достаточны для определения ее местоположения
- n1, n2, n3, ... - номер характерной точки границы, сведения о которой достаточны для определения ее местоположения

Координаты поворотных точек границ сервитута
Система координат: МСК

| Обозначение характерных точек границ | Координаты, м | |
|--|---------------|----------|
| | X | Y |
| 1 | 2 | 3 |
| 37:21:030103:14/чзу1 | | |
| n1 | 10205.00 | 10088.31 |
| n2 | 10208.94 | 10087.59 |
| n3 | 10226.46 | 10161.99 |
| n4 | 10246.78 | 10157.37 |
| n5 | 10239.48 | 10125.61 |
| n6 | 10243.38 | 10124.72 |
| n7 | 10251.58 | 10160.38 |
| n8 | 10223.47 | 10166.77 |
| n1 | 10205.00 | 10088.31 |

Сведения о земельном участке


| Кадастровый номер участка | Разрешенное использование | Площадь земельного участка | Сведения о правах | Вид права |
|------------------------------|--|----------------------------------|--|--|
| 1 | 2 | 3 | 4 | 5 |
| 37:21:030103:14 | для размещения здания детского сада | 5574 | 1) Южский муниципальный район, 2) муниципальное кадастровое деление образовательное учреждение Мугреевский детский сад, ИНН: 3726003494 | 1) Собственность, № 37- 37-06/2013-651 от 12.08.2013; 2) Постоянное (бессрочное) пользование, № 37-37- 06/084/2010-575 от 19.07.2010 |

Схема расположения границ (сферы действия) публичного сервитута
устанавливаемого в целях размещения объекта электросетевого хозяйства (ВЛ-0,4 кВ от ТП №1, ЭСК №3, объект "Мугреевский")
через земельный участок с кадастровым номером 37:21:030103:48

Адрес (местоположение): Ивановская область, Южский район, с. Мугреевский, ул. Школьная, дом 11

Площадь планируемого публичного сервитута: 68 кв.м.

Категория земель: земли населенных пунктов

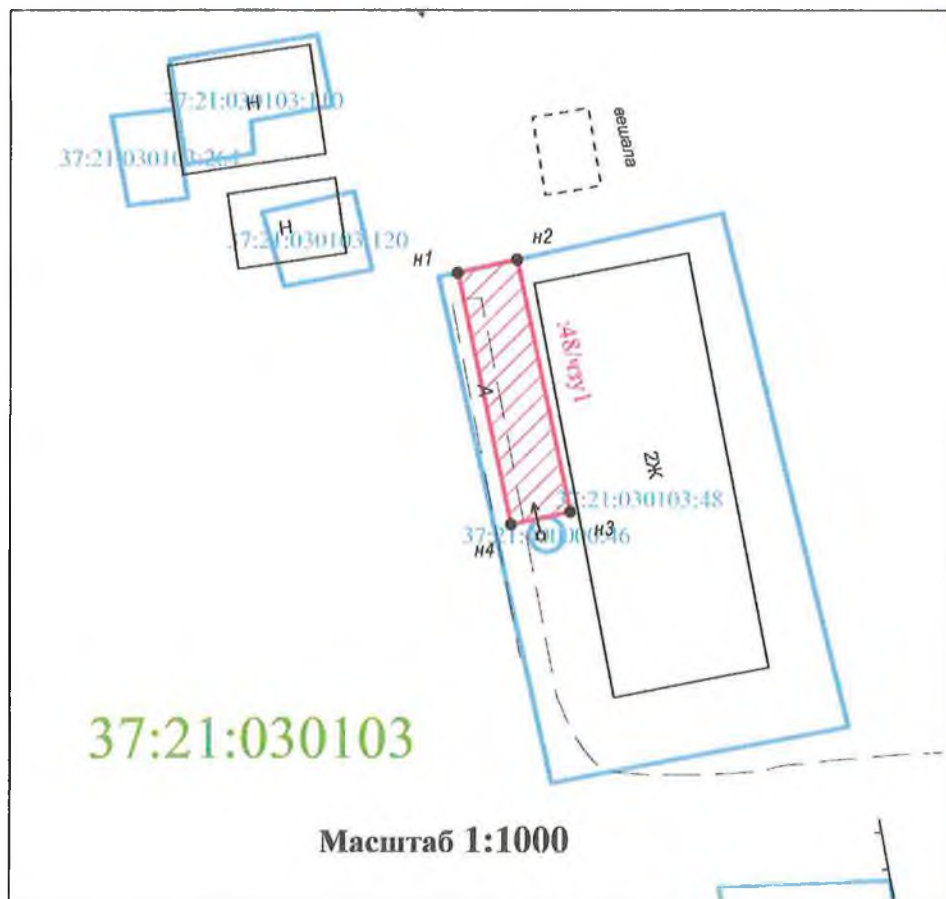

Координаты поворотных точек границ сервитута
Система координат: МСК

| Обозначение характерных точек границ | Координаты, м | |
|--|---------------|----------|
| | X | Y |
| 1 | 2 | 3 |
| 37:21:030103:48/чзу1 | | |
| n1 | 10309.22 | 10023.18 |
| n2 | 10310.10 | 10027.08 |
| n3 | 10293.41 | 10030.66 |
| n4 | 10292.57 | 10026.74 |
| n1 | 10309.22 | 10023.18 |

Сведения о земельном участке

| Кадастровый номер участка | Разрешенное использование | Площадь земельного участка | Сведения о правах | Вид права |
|------------------------------|---|----------------------------------|----------------------|--------------|
| 1 | 2 | 3 | 4 | 5 |
| 37:21:030103:48 | для размещения малоэтажного жилого дома | 674 | нет сведений | нет сведений |


Условные обозначения:

- //// - зона планируемой границы сферы действия публичного сервитута
- 122/чзу1 - обозначение планируемой границы сферы действия публичного сервитута
- - границы существующих земельных участков
- 37:21:030103:25 - кадастровый номер земельного участка
- 37:21:030103:10 - номер кадастрового квартала
- - характерная точка границы, сведения о которой достаточны для определения ее местоположения
- n1, n2, n3, ... - номер характерной точки границы, сведения о которой достаточны для определения ее местоположения

Схема расположения границ (сферы действия) публичного сервитута
устанавливаемого в целях размещения объекта электросетевого хозяйства (ВЛ-0,4 кВ от ТП №1, ЭСК №3, объект "Мугреевский")
через земельный участок с кадастровым номером 37:21:000000:142

Адрес (местоположение): обл. Ивановская, р-н Южский, с. Мугресвский, ул. Клубная, дом 12
 Площадь планируемого публичного сервитута: 315 кв.м.
 Категория земель: земли населенных пунктов

Координаты поворотных точек границ сервитута
 Система координат: МСК

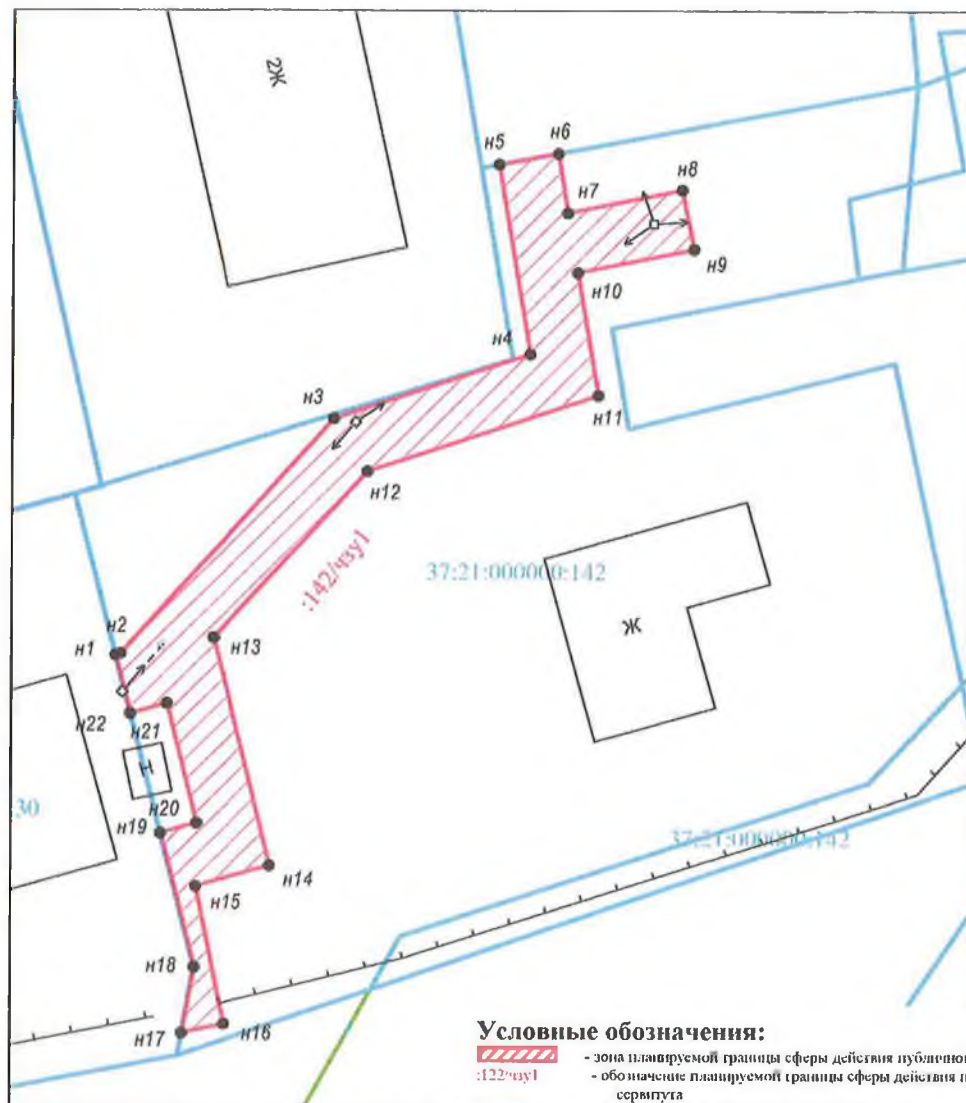

Масштаб 1:500


| Обозначение характерных точек границ | Координаты, м | |
|--|---------------|----------|
| | Х | У |
| 1 | 2 | 3 |
| 37:21:000000:142/чзп1 | | |
| n1 | 10419.69 | 10315.98 |
| n2 | 10419.78 | 10316.33 |
| n3 | 10435.33 | 10330.28 |
| n4 | 10439.61 | 10343.29 |
| n5 | 10452.12 | 10341.15 |
| n6 | 10452.85 | 10345.08 |
| n7 | 10448.93 | 10345.75 |
| n8 | 10450.46 | 10353.33 |
| n9 | 10446.54 | 10354.12 |
| n10 | 10444.99 | 10346.43 |
| n11 | 10436.89 | 10347.82 |
| n12 | 10431.86 | 10332.53 |
| n13 | 10420.83 | 10322.40 |
| n14 | 10405.77 | 10326.19 |
| n15 | 10404.42 | 10321.32 |
| n16 | 10395.31 | 10323.18 |
| n17 | 10394.75 | 10320.45 |
| n18 | 10399.09 | 10321.25 |
| n19 | 10407.92 | 10318.99 |
| n20 | 10408.58 | 10321.35 |
| n21 | 10416.48 | 10319.37 |
| n22 | 10415.81 | 10316.97 |
| n1 | 10419.69 | 10315.98 |

Сведения о земельном участке

| Кадастровый номер участка | Разрешенное использование | Площадь земельного участка | Сведения о правах | Вид права |
|------------------------------|---------------------------------------|----------------------------------|----------------------|---|
| 1 | 2 | 3 | 4 | 5 |
| 37:21:000000:142 | Под жилую застройку Индивидуальную | 2197 | Юр.лицо | Собственность, № 37-37- 06/007/2008-035 от 15.02.2008 |

Схема расположения границ (сферы действия) публичного сервитута
устанавливаемого в целях размещения объекта электросетевого хозяйства (ВЛ-0,4 кВ от ТП №1, ЭСК №3, объект "Мугреевский")
через земельный участок с кадастровым номером 37:21:030105:88

Адрес (местоположение): Ивановская область, р-н Южский, с Мугреевский, ул. Набережная, д. 6
 Площадь планируемого публичного сервитута: 167 кв.м.
 Категория земель: земли населенных пунктов

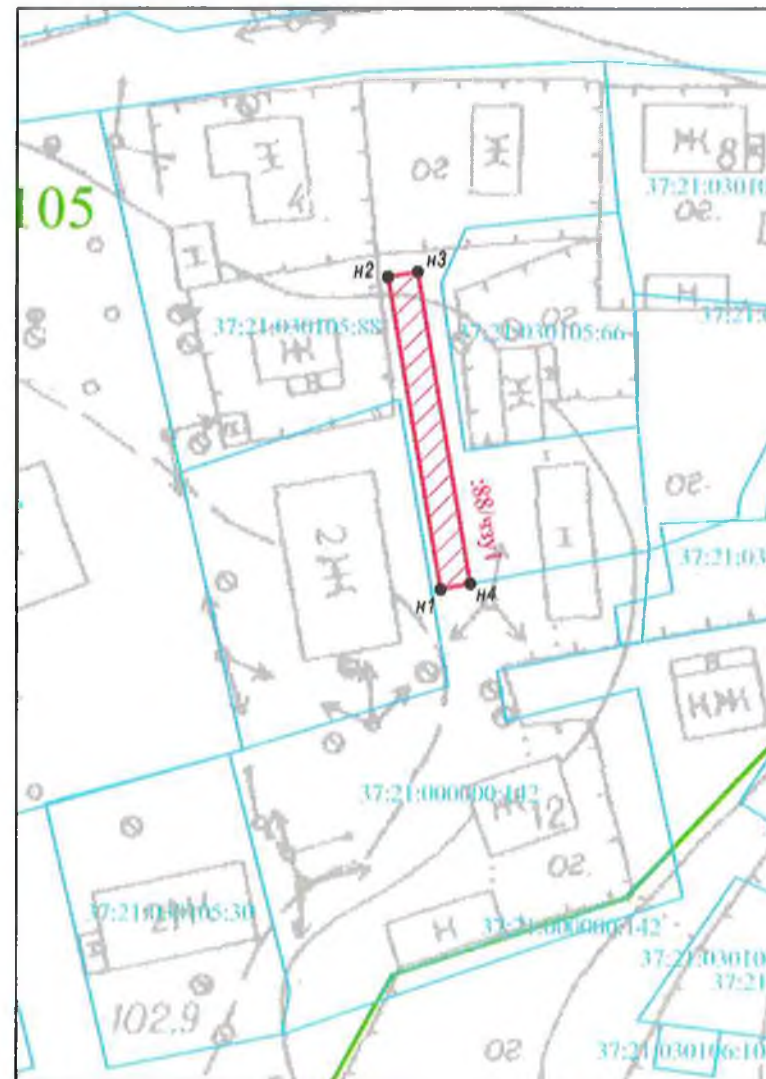

Масштаб 1:1000

Координаты поворотных точек границ сервитута
Система координат: МСК

| Обозначение характерных точек границ | Координаты, м | |
|--|---------------|----------|
| | X | Y |
| 1 | 2 | 3 |
| 37:21:030105:88/чзп1 | | |
| n1 | 10452.12 | 10341.15 |
| n2 | 10493.37 | 10334.09 |
| n3 | 10494.04 | 10338.03 |
| n4 | 10452.85 | 10345.08 |
| n1 | 10452.12 | 10341.15 |

Сведения о земельном участке

| Кадастровый номер участка | Разрешенное использование | Площадь земельного участка | Сведения о правах | Вид права |
|------------------------------|---------------------------------------|----------------------------------|----------------------|---|
| 1 | 2 | 3 | 4 | 5 |
| 37:21:030105:88 | для индивидуальной жизни застройки | 2926 | Юр.лицо | Собственность, № 37-37- 06/068/2006-160 от 20.06.2006 |

Условные обозначения:


 122/чзп1

- зона планируемой границы сферы действия публичного сервитута
- обозначение планируемой границы сферы действия публичного сервитута
- границы существующих земельных участков
- кадастровый номер земельного участка
- номер кадастрового квартала

37:21:030105:88


- характеристика точки границы, сведения о которой достаточны для определения ее местоположения

n1, n2, n3, ...

- номер характерной точки границы, сведения о которой достаточны для определения ее местоположения

Схема расположения границ (сферы действия) публичного сервитута
устанавливаемого в целях размещения объекта электросетевого хозяйства (ВЛ-0,4 кВ от ТП №1, ЭСК №3, объект "Мугреевский")
через земельный участок с кадастровым номером 37:21:030105:36

Адрес (местоположение): Ивановская обл. р-н Южский. с Мугреевский. ул. Набережная, д. 2
 Площадь планируемого публичного сервитута: 502 кв.м.
 Категория земель: земли населенных пунктов

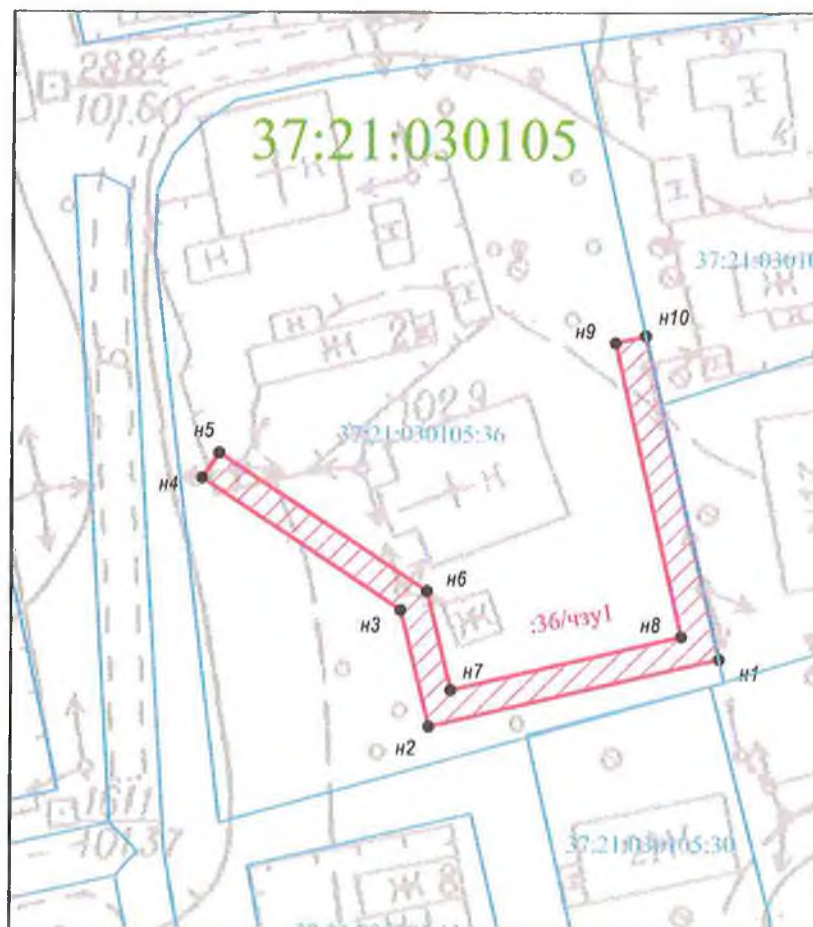

Масштаб 1:1000

Координаты поворотных точек границ сервитута
 Система координат: МСК

| Обозначение характерных точек границ | Координаты, м | |
|--|---------------|----------|
| | X | Y |
| 1 | 2 | 3 |
| 37:21:030105:36чзy1 | | |
| n1 | 10433.91 | 10314.29 |
| n2 | 10424.94 | 10275.90 |
| n3 | 10440.35 | 10272.13 |
| n4 | 10457.77 | 10245.88 |
| n5 | 10461.10 | 10248.09 |
| n6 | 10442.82 | 10275.64 |
| n7 | 10429.73 | 10278.85 |
| n8 | 10436.87 | 10309.38 |
| n9 | 10475.72 | 10300.55 |
| n10 | 10476.64 | 10304.55 |
| n1 | 10433.91 | 10314.29 |

Сведения о земельном участке

| Кадастровый номер участка | Разрешенное использование | Площадь земельного участка | Сведения о правах | Вид права |
|------------------------------|---------------------------------------|----------------------------------|----------------------|---|
| 1 | 2 | 3 | 4 | 5 |
| 37:21:030105:36 | для размещения православного храма | 5737 | Юр.лицо | Собственность, № 37- 01/21-02/2001-1107 от 27.09.2001 |

Условные обозначения:

- зона планируемой границы сферы действия публичного сервитута
 - обозначение планируемой границы сферы действия публичного сервитута

- границы существующих земельных участков
 - кадастровый номер земельного участка
 - номер кадастрового квартала

- характерная точка границы, сведения о которой достаточны для определения ее местоположения


n1, n2, n3... - номер характерной точки границы, сведения о которой достаточны для определения ее местоположения

Схема расположения границ (сферы действия) публичного сервитута
устанавливаемого в целях размещения объекта электросетевого хозяйства (ВЛ-0,4 кВ от ТП №1, ЭСК №3, объект "Мугреевский")
через земельный участок с кадастровым номером 37:21:030105:74

Адрес (местоположение): обл. Ивановская, р-н Южский, с. Мугреевский, ул. Набережная, дом 5

Площадь планируемого публичного сервитута: 49 кв.м.

Категория земель: земли населенных пунктов

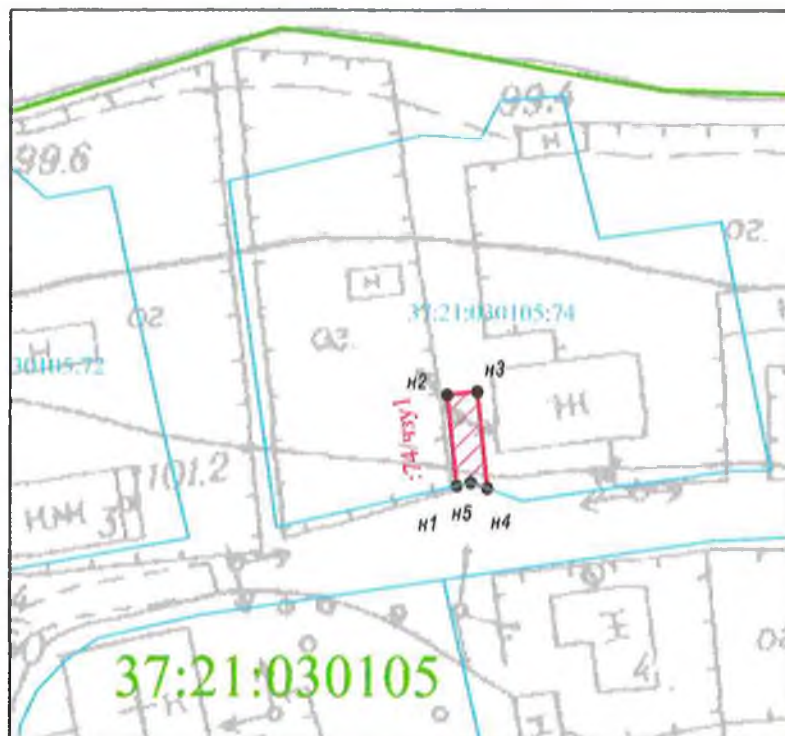

Масштаб 1:1000

Условные обозначения:

- //// - зона планируемой границы сферы действия публичного сервитута
- 122/чзу1 - обозначение планируемой границы сферы действия публичного сервитута
- - границы существующих земельных участков
- 37:21:030105:74 - кадастровый номер земельного участка
- 37:20:010310 - номер кадастрового квартала
- n1, n2, n3, ... - характеристика точки границы, сведения о которой достаточны для определения ее местоположения
- n1, n2, n3, ... - номер характерной точки границы, сведения о которой достаточны для определения ее местоположения

Координаты поворотных точек границ сервитута
Система координат: МСК


| Обозначение характерных точек границ | Координаты, м | |
|--|---------------|----------|
| | X | Y |
| 1 | 2 | 3 |
| 37:21:030105:74/чзу1 | | |
| n1 | 10527.70 | 10297.41 |
| n2 | 10539.73 | 10296.16 |
| n3 | 10540.14 | 10300.14 |
| n4 | 10527.36 | 10301.47 |
| n5 | 10528.13 | 10299.27 |
| n1 | 10527.70 | 10297.41 |

Сведения о земельном участке

| Кадастровый номер участка | Разрешенное использование | Площадь земельного участка | Сведения о правах | Вид права |
|------------------------------|---|----------------------------------|--|-----------------------|
| 1 | 2 | 3 | 4 | 5 |
| 37:21:030105:74 | для размещения малоэтажного жилого дома | 28,30 | Собственность на земельный участок многоквартирного дома | Долевая собственность |

Схема расположения границ (сферы действия) публичного сервитута
устанавливаемого в целях размещения объекта электросетевого хозяйства (ВЛ-0,4 кВ от ТП №8, ЭСК№3 , объект "Мугреевский")
через земельный участок с кадастровым номером 37:21:030103:36

Адрес (местоположение): Ивановская обл. р-н Южский, с Мугреевский, ул Школьная, д 7в
Площадь планируемого публичного сервитута: 41 кв.м.
Категория земель: земли населенных пунктов

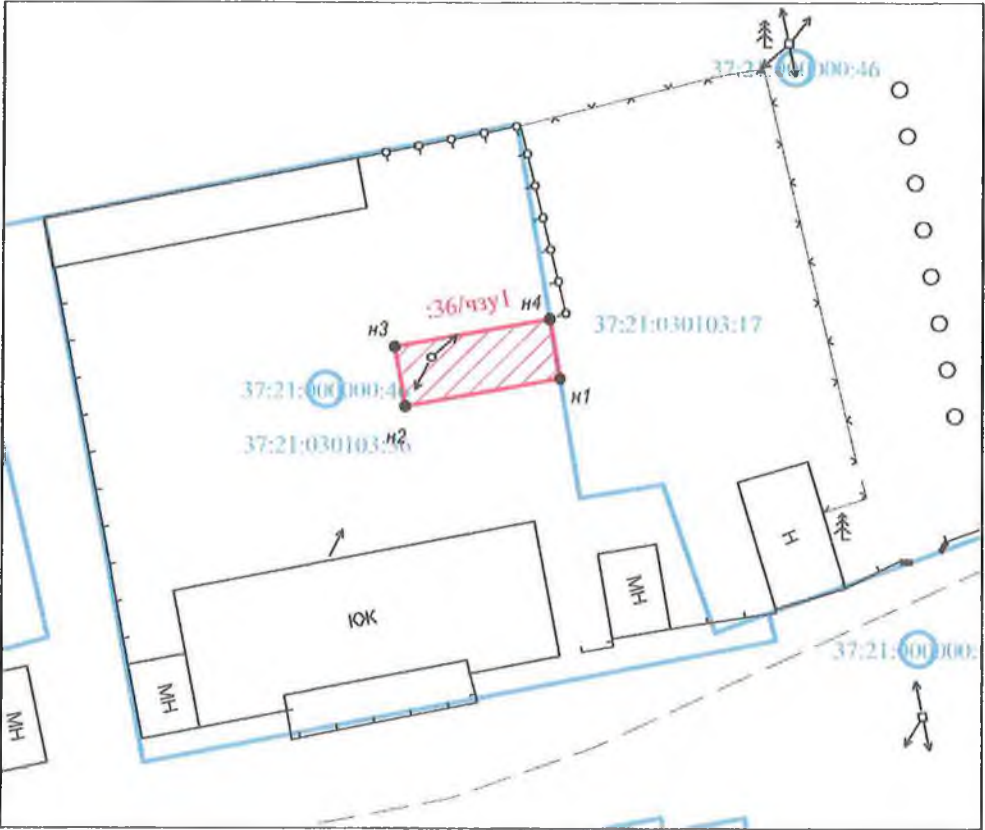

Масштаб 1:500

Условные обозначения:

- зона планируемой границы сферы действия публичного сервитута
- :36/чзу1 - обозначение планируемой границы сферы действия публичного сервитута
- границы существующих земельных участков
- 37:21:030103:36 - кадастровый номер земельного участка
- 37:20:010310 - номер кадастрового квартала
- n1, n2, n3, n4 - характеристика точки границы, сведения о которой достаточны для определения ее местоположения
- n1, n2, n3, n4 - номер характеристической точки границы, сведения о которой достаточны для определения ее местоположения

Координаты поворотных точек границ сервитута
Система координат: МСК

| Обозначение характерных точек границ | Координаты, м | |
|---|---------------|----------|
| | X | Y |
| 1 | 2 | 3 |
| 37:21:030103:36/чзу1 | | |
| n1 | 10029.29 | 10031.46 |
| n2 | 10027.45 | 10021.28 |
| n3 | 10031.39 | 10020.57 |
| n4 | 10033.23 | 10030.77 |
| n1 | 10029.29 | 10031.46 |

Сведения о земельном участке

| Кадастровый номер участка | Разрешенное использование | Площадь земельного участка | Сведения о правах | Вид права |
|------------------------------|---|----------------------------------|---|---|
| 1 | 2 | 3 | 4 | 5 |
| 37:21:030103:36 | Для размещения малоэтажного жилого дома | 1238 | Собственники помещений многоквартирного дома | Общая долевая собственность, № от 01.03.2005 г. |


Схема расположения границ (сферы действия) публичного сервитута
устанавливаемого в целях размещения объекта электросетевого хозяйства (ВЛ-0,4 кВ от ТП №8, ЭСК №3, объект "Мугреевский")
через земельный участок с кадастровым номером 37:21:030103:17

Адрес (местоположение): Ивановская обл. р-н Южский, с Мугреевский, ул Школьная, дом 7а

Площадь планируемого публичного сервитута: 465 кв.м.

Категория земель: земли населенных пунктов

Координаты поворотных точек границ сервитута
 Система координат: МСК

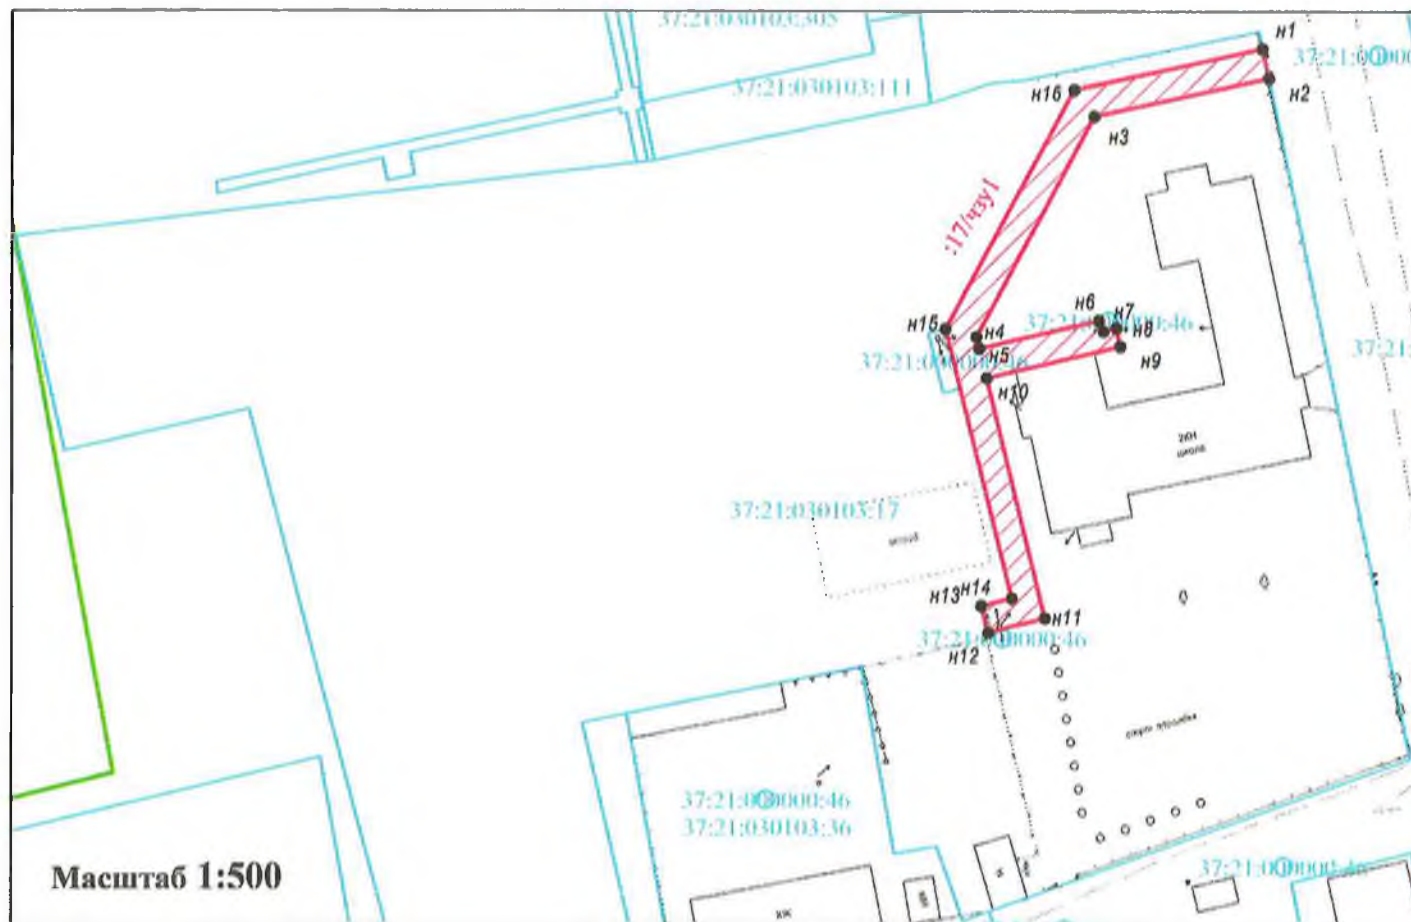

| Обозначение характерных точек границ | Координаты, м | |
|---|---------------|----------|
| | X | Y |
| 1 | 2 | 3 |
| 37:21:030103:17/чпу1 | | |
| n1 | 10127.67 | 10080.99 |
| n2 | 10123.75 | 10081.81 |
| n3 | 10118.75 | 10058.89 |
| n4 | 10089.66 | 10043.44 |
| n5 | 10088.11 | 10043.82 |
| n6 | 10091.82 | 10059.53 |
| n7 | 10090.40 | 10060.16 |
| n8 | 10090.83 | 10061.82 |
| n9 | 10088.38 | 10062.40 |
| n10 | 10084.23 | 10044.76 |
| n11 | 10052.47 | 10052.47 |
| n12 | 10050.56 | 10045.06 |
| n13 | 10054.07 | 10044.14 |
| n14 | 10055.11 | 10048.15 |
| n15 | 10090.71 | 10039.35 |
| n16 | 10122.26 | 10056.22 |
| n1 | 10127.67 | 10080.99 |

Условные обозначения:

:17/чпу1

- зона планируемой границы сферы действия публичного сервитута
- обозначение планируемой границы сферы действия публичного сервитута

37:21:030103:17

37:21:030103:46

37:21:030103:36

- граница существующих земельных участков
- кадастровый номер земельного участка
- номер кадастрового квартала

n1, n2, n3, ...


- номер характерной точки границ, сведения о которой достаточны для определения ее местоположения

Сведения о земельном участке

| Кадастровый номер участка | Разрешенное использование | Площадь земельного участка | Сведения о принадлежности | Вид права |
|------------------------------|------------------------------|----------------------------------|--|--|
| 1 | 2 | 3 | 4 | 5 |
| 37:21:030103:17 | для размещения школы | 13739 | 1) Казанский муниципальный район; 2) Муниципальное образование средняя общеобразовательная школа с. Мугреевский, ИНН: 3726003470 | 1) Собственность, № 37-37-06/247-2013-093 от 29.08.2013; 2) Постоянное (бессрочное) пользование, № 37-37-06/025-2011-042 от 07.04.2011 |

Схема расположения границ (сферы действия) публичного сервитута
устанавливаемого в целях размещения объекта электросетевого хозяйства (ВЛ-0,4 кВ от ТП №8, ЭСК №3, объект "Мугреевский")
через земельный участок с кадастровым номером 37:21:030103:58

Адрес (местоположение): обл. Ивановская, р-н Южский, с. Мугреевский, ул. Школьная, дом 3
 Площадь планируемого публичного сервитута: 18 кв.м.
 Категория земель: земли населенных пунктов

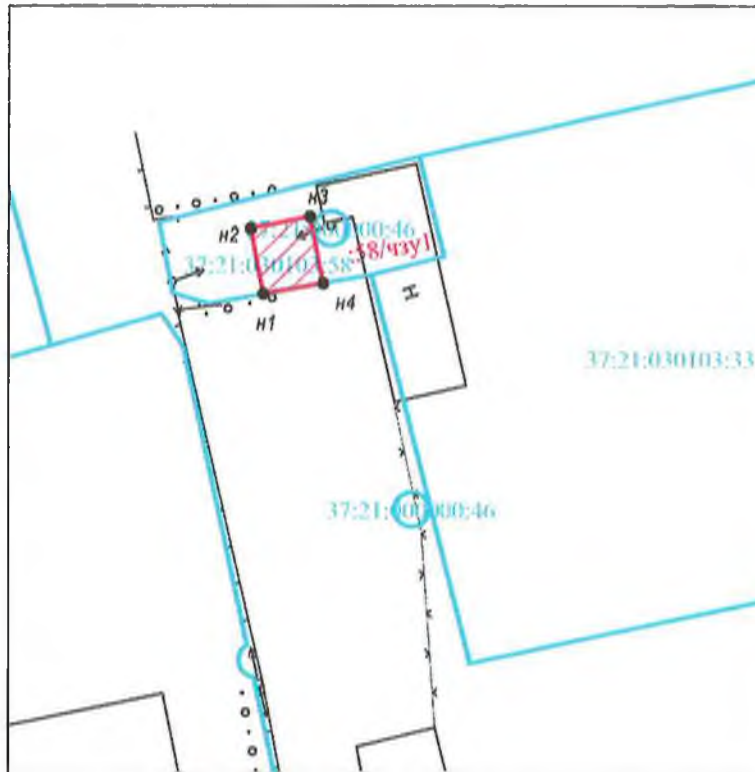

Масштаб 1:500

Условные обозначения:

- //// - зона планируемой границы сферы действия публичного сервитута
- :122/чзyl - обозначение планируемой границы сферы действия публичного сервитута
- - границы существующих земельных участков
- 37:21:030103:25 - кадастровый номер земельного участка
- 37:21:030103:10 - номер кадастрового квартала
- - характерная точка границы, сведения о которой достаточны для определения ее местоположения
- n1, n2, n3, ... - номер характерной точки границы, сведения о которой достаточны для определения ее местоположения

Координаты поворотных точек границ сервитута
 Система координат: МСК


| Обозначение характерных точек границ | Координаты, м | |
|---|---------------|----------|
| | X | Y |
| 1 | 2 | 3 |
| 37:21:030103:58/чзyl | | |
| n1 | 9959.70 | 10071.64 |
| n2 | 9964.02 | 10070.78 |
| n3 | 9964.80 | 10074.71 |
| n4 | 9960.41 | 10075.58 |
| n1 | 9959.70 | 10071.64 |

Сведения о земельном участке

| Кадастровый номер участка | Разрешенное использование | Площадь земельного участка | Сведения о правах | Вид права |
|------------------------------|---|----------------------------------|----------------------|--|
| 1 | 2 | 3 | 4 | 5 |
| 37:21:030103:58 | для размещения здания бытовой кухни | 110 | Физ. лицо | Собственность, № 37:21:030103:58- 37:046/2018-2 от 01.10.2018 |

Схема расположения границ (сферы действия) публичного сервитута
устанавливаемого в целях размещения объекта электросетевого хозяйства (ВЛ-0,4 кВ от ТП №8, ЭСК №3, объект "Мугреевский")
через земельный участок с кадастровым номером 37:21:030103:265

Адрес (местоположение): Ивановская обл. р-н Южский, с Мугреевский, ул Школьная, д 3а
Площадь планируемого публичного сервитута: 658 кв.м.
Категория земель: земли населенных пунктов

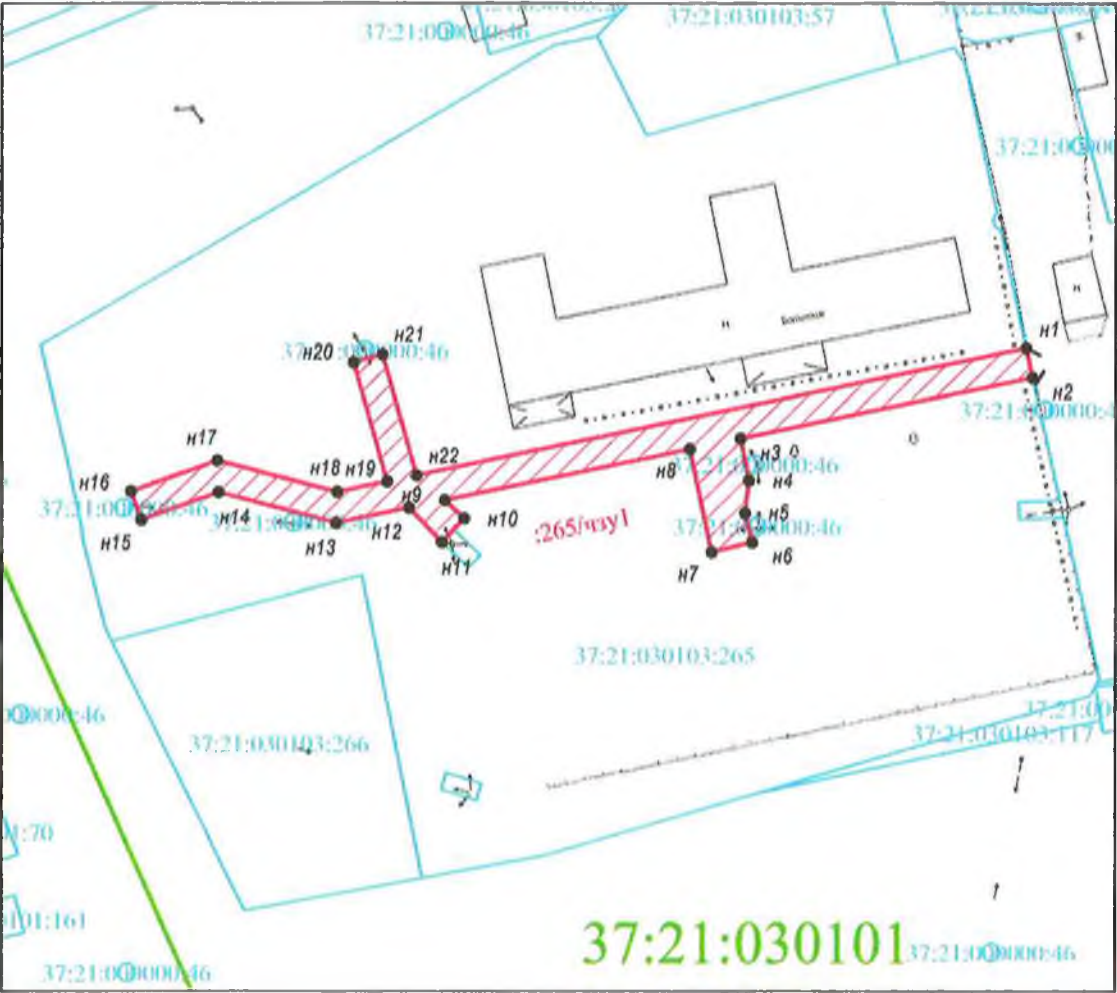

Масштаб 1:1000

Координаты поворотных точек границ сервитута
Система координат: МСК

| Обозначение характерных точек границ | Координаты, м | |
|---|---------------|----------|
| | X | Y |
| 1 | 2 | 3 |
| 37:21:030103:265/чзп1 | | |
| n1 | 9918.69 | 10074.42 |
| n2 | 9914.77 | 10075.26 |
| n3 | 9906.73 | 10036.75 |
| n4 | 9901.21 | 10037.86 |
| n5 | 9896.90 | 10037.33 |
| n6 | 9893.02 | 10038.29 |
| n7 | 9891.70 | 10032.94 |
| n8 | 9905.35 | 10030.06 |
| n9 | 9898.58 | 9997.62 |
| n10 | 9896.16 | 10000.21 |
| n11 | 9893.03 | 9997.25 |
| n12 | 9897.59 | 9992.85 |

| Обозначение характерных точек границ | Координаты, м | |
|---|---------------|----------|
| | X | Y |
| 1 | 2 | 3 |
| n13 | 9895.58 | 9983.21 |
| n14 | 9899.63 | 9967.59 |
| n15 | 9895.99 | 9957.37 |
| n16 | 9899.76 | 9956.03 |
| n17 | 9903.81 | 9967.41 |
| n18 | 9899.69 | 9983.31 |
| n19 | 9901.07 | 9989.96 |
| n20 | 9916.76 | 9985.50 |
| n21 | 9917.86 | 9989.34 |
| n22 | 9901.89 | 9993.88 |
| n1 | 9918.69 | 10074.42 |

Сведения о земельном участке


| Кадастровый номер участка | Разрешенное использование | Площадь земельного участка | Сведения о правах | Вид права |
|------------------------------|---|----------------------------------|--|---|
| 1 | 2 | 3 | 4 | 5 |
| 37:21:030103:265 | Для размещения административного здания | 9080 | Талицко- Мугреевское сельское поселение Южского муниципального района Ивановской области | Собственность, № 37:21:030103:265- 37:006-2018-2 от 27.02.2018 |

Условные обозначения:

- зона планируемой границы сферы действия публичного сервитута
- обозначение планируемой границы сферы действия публичного сервитута
- границы существующих земельных участков
- кадастровый номер земельного участка
- номер кадастрового квартала
- характерная точка границы, сведения о которой достаточны для определения ее местоположения
- номер характерной точки границы, сведения о которой достаточны для определения ее местоположения

Схема расположения границ (сферы действия) публичного сервитута
устанавливаемого в целях размещения объекта электросетевого хозяйства (ВЛ (3 кВ), фид.302, п/ст Мугреево - МТП№6, ЭСК№3, "Рабочие поселки") через земельный участок с кадастровым номером 37:21:030209:60

Адрес (местоположение): обл. Ивановская, р-н Южский, с. Мугресьевский
 Площадь планируемого публичного сервитута: 1829 кв.м.
 Категория земель: земли населенных пунктов

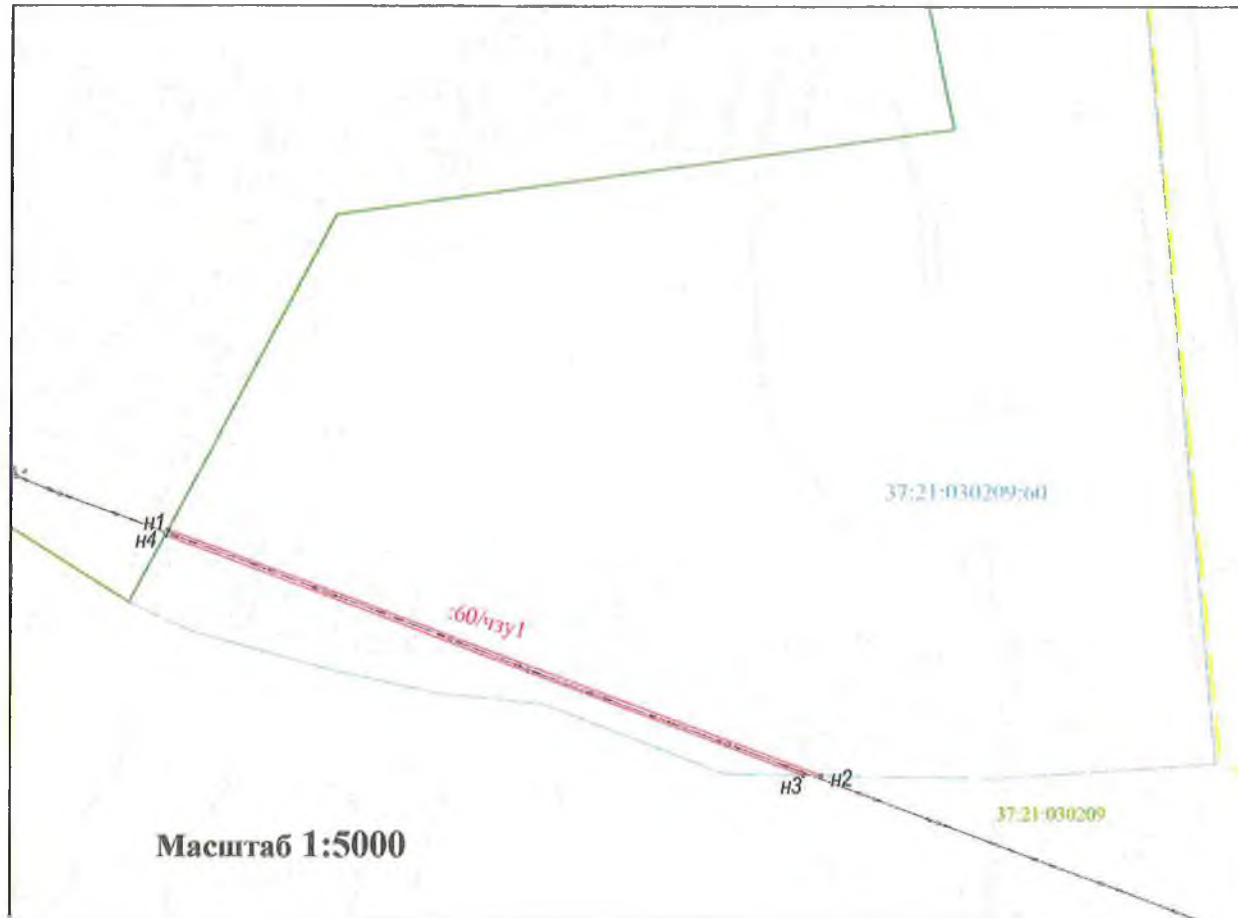

Координаты поворотных точек границ сервитута
 Система координат: СК 1963 г.

| Обозначение характерных точек границ | Координаты, м | |
|---|---------------|------------|
| | X | Y |
| 1 | 2 | 3 |
| 37:21:030209:60/чзп1 | | |
| n1 | 6260109.28 | 2300159.11 |
| n2 | 6259947.63 | 2300591.51 |
| n3 | 6259947.82 | 2300579.53 |
| n4 | 6260105.72 | 2300157.22 |
| n1 | 6260109.28 | 2300159.11 |

Условные обозначения:

- //// - зона планируемой границы сферы действия публичного сервитута
- :122/чзп1 - обозначение планируемой границы сферы действия публичного сервитута
- - границы существующих земельных участков
- 37:21:030209:60 - кадастровый номер земельного участка
- 37:21:030209:60 - номер кадастрового квартала
- - характерная точка границы, сведения о которой достаточны для определения ее местоположения
- n1, n2, n3, ... - номер характерной точки границы, сведения о которой достаточны для определения ее местоположения

Сведения о земельном участке

| Кадастровый номер участка | Разрешенное использование | Площадь земельного участка | Сведения о правах | Вид права |
|------------------------------|---|----------------------------------|--|--|
| 1 | 2 | 3 | 4 | 5 |
| 37:21:030209:60 | индивидуальные жилищные дома в 1-3 этажи с придомовыми земельными участками | 393349 | Талицко-Мугресьевское сельское поселение Южский муниципального района Ивановской области | Собственность, № 37:21:030209:60- 37:006/2018-3 от 27.02.2018 |

Схема расположения границ (сферы действия) публичного сервитута
устанавливаемого в целях размещения объекта электросетевого хозяйства (ВЛ (3 кВ), фид.302, н/ст Мугреево - МТП№6, ЭСК№3, "Рабочие поселки") через земельный участок с кадастровым номером 37:21:030109:70

Адрес (местоположение): обл. Ивановская, р-н Южский, с. Мугреевский

Площадь планируемого публичного сервитута: 76 кв.м.

Категория земель: земли населенных пунктов



Координаты поворотных точек границ сервитута
Система координат: МСК

| Обозначение характерных точек границ | Координаты, м | |
|---|---------------|----------|
| | X | Y |
| 1 | 2 | 3 |
| 37:21:030109:70/чзу1 | | |
| n1 | 9405.59 | 11075.10 |
| n2 | 9407.77 | 11071.75 |
| n3 | 9416.65 | 11077.33 |
| n4 | 9419.53 | 11073.56 |
| n5 | 9422.71 | 11075.98 |
| n6 | 9417.62 | 11082.66 |
| n1 | 9405.59 | 11075.10 |

Сведения о земельном участке

| Кадастровый номер участка | Разрешенное использование | Площадь земельного участка | Сведения о правах | Вид права |
|------------------------------|------------------------------|----------------------------------|---|---|
| 1 | 2 | 3 | 4 | 5 |
| 37:21:030109:70 | для размещения подстанции | 12500 | Публичное акционерное общество "Межрегиональная распределительная сетьная компания Центра и Приволжья", ИНН: 5260200603 | Аренда, весь объект 37- 37-06/084/2010-500 (с 22.06.2010 на 49 лет) |

Условные обозначения:


- // - зона планируемой границы сферы действия публичного сервитута
- - - - обозначение планируемой границы сферы действия публичного сервитута
- - границы существующих земельных участков
- 37:21:030109:70 - кадастровый номер земельного участка
- 37:20:010310 - номер кадастрового квартала
- * - характерная точка границы, сведения о которой достаточны для определения ее местоположения
- n1, n2, n3, ... - номер характерной точки границы, сведения о которой достаточны для определения ее местоположения

Схема расположения границ (сферы действия) публичного сервитута, устанавливаемого в целях размещения объекта электросетевого хозяйства КВЛ-6кВ фид.604 (п/ст. №48-КТП №2), КВЛ-0,4кВ от ТП-6, ЭСК №3, объект «Талицы»- лит.III через земельный участок с кадастровым номером 37:21:030302:10

Адрес (местоположение): Ивановская область, Южский район, с. Талицы, ул. Ленина, дом 4

Площадь планируемого сервитута: :10/чзу1 – 105 кв.м.
:10/чзу2 - 9 кв.м

Категория земель: земли населенных пунктов

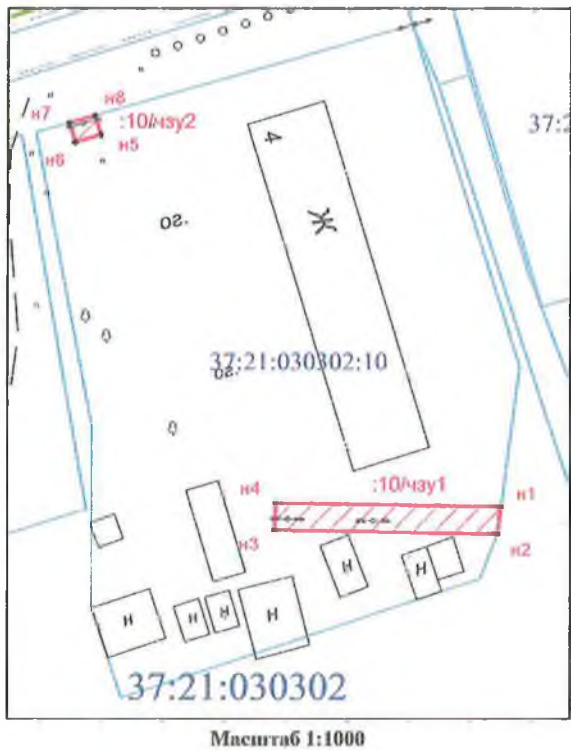

- Условные обозначения:
- зона устанавливаемого публичного сервитута
 - границы существующих земельных участков
 - обозначение части земельного участка, на который распространяется сервитут
 - 37:21:030302:10 - кадастровый номер земельного участка
 - характерная точка границы, сведения о которой достаточны для определения ее местоположения
 - номер характерной точки границы, сведения о которой достаточны для определения ее местоположения

Координаты поворотных точек границ сервитута
Система координат: СК 1963 г.

| Обозначение характерных точек границ | Координаты, м | |
|--|---------------|------------|
| | X | Y |
| 1 | 2 | 3 |
| 37:21:030302:10/чзу1 | | |
| n1 | 6252767.01 | 2298121.17 |
| n2 | 6252763.46 | 2298120.70 |
| n3 | 6252764.00 | 2298091.07 |
| n4 | 6252767.50 | 2298091.17 |
| n1 | 6252767.01 | 2298121.17 |
| 37:21:030302:10/чзу2 | | |
| n5 | 6252816.26 | 2298068.06 |
| n6 | 6252815.29 | 2298064.70 |
| n7 | 6252817.83 | 2298063.97 |
| n8 | 6252818.80 | 2298067.33 |
| n5 | 6252816.26 | 2298068.06 |

Сведения о земельном участке

| Кадастровый номер участка | Разрешенное использование | Площадь земель- ного участка | Сведения о правах | Вид права |
|------------------------------|---|---------------------------------------|---|--------------------------------|
| 1 | 2 | 3 | 4 | 5 |
| 37:21:030302:10 | для размещения малоэтажного жилого дома | 4078 кв.м | Собственники помещений многоквартирного дома | Общая долевая собственность |

Схема расположения границ (сферы действия) публичного сервитута, устанавливаемого в целях размещения объектов электросетевого хозяйства: КВЛ-6кВ ф.604 (п/ст.№48-КТП №2); КВЛ-0,4 кВ от ТП-12; КВЛ-0,4 кВ от ТП №6; КВЛ-0,4кВ от ТП-11; КВЛ-0,4 кВ от ТП-5; КВЛ ф.601 (п/ст №48- КТП-11); КВЛ-0,4 кВ от ТП-4, входящих в состав ЭСК№3, объект "Талицы"- лит.Ш через земельный участок с кадастровым номером 37:21:000000:661.

Обзорная схема



Масштаб 1:7000

Условные обозначения:


- //// - зона планируемой границы сферы действия публичного сервитута
- :661/шхл - обозначение планируемой границы сферы действия публичного сервитута
- - границы существующих земельных участков
- 37:21:000000:661 - кадастровый номер земельного участка
- 37:21:030301 - номер кадастрового квартала
- - характерная точка границы, сведения о которой достаточны для определения ее местоположения
- 1, 2, 3... - номер характерной точки границы, сведения о которой достаточны для определения ее местоположения

Адрес (местоположение): *Ивановская область, Южский район, с. Талицы*

Площадь планируемого публичного сервитута: :661/ЧЗУ11 - 30.0 кв.м

Площадь планируемого публичного сервитута: :661/ЧЗУ23 - 14.0 кв.м

Координаты поворотных точек границ сервитута
Система координат: СК 1963 г.

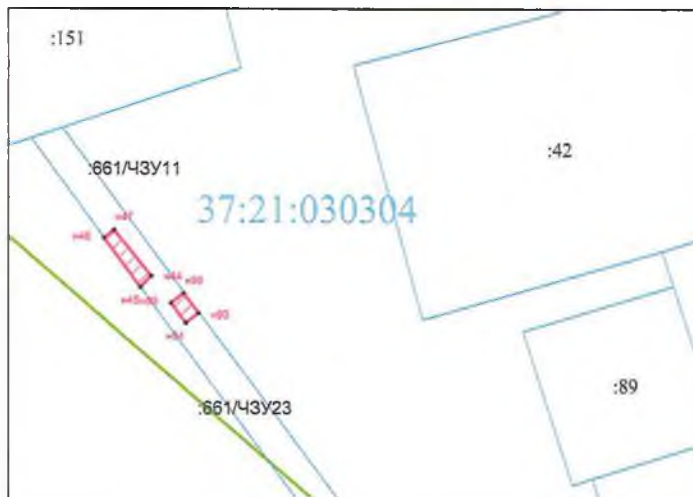

Масштаб 1:1000

| Обозначение характерных точек границ | Координаты, м | |
|--|---------------|------------|
| | Х | У |
| 1 | 2 | 3 |
| 37:21:000000:661/ЧЗУ11 | | |
| н44 | 6253003.87 | 2297925.24 |
| н45 | 6253001.73 | 2297923.22 |
| н46 | 6253010.98 | 2297916.33 |
| н47 | 6253012.51 | 2297918.21 |
| н44 | 6253003.87 | 2297925.24 |
| 37:21:000000:661/ЧЗУ23 | | |
| н93 | 6252996.89 | 2297934.26 |
| н94 | 6252995.07 | 2297931.87 |
| н95 | 6252998.77 | 2297929.05 |
| н96 | 6253000.59 | 2297931.43 |
| н93 | 6252996.89 | 2297934.26 |


Адрес (местоположение): *Ивановская область, Южский район, с. Талицы*

Площадь планируемого публичного сервитута: :661/ЧЗУ9 - 13.0 кв.м

Площадь планируемого публичного сервитута: :661/ЧЗУ10 - 41.0 кв.м

Площадь планируемого публичного сервитута: :661/ЧЗУ19 - 4.0 кв.м

Координаты поворотных точек границ сервитута
Система координат: СК 1963 г.

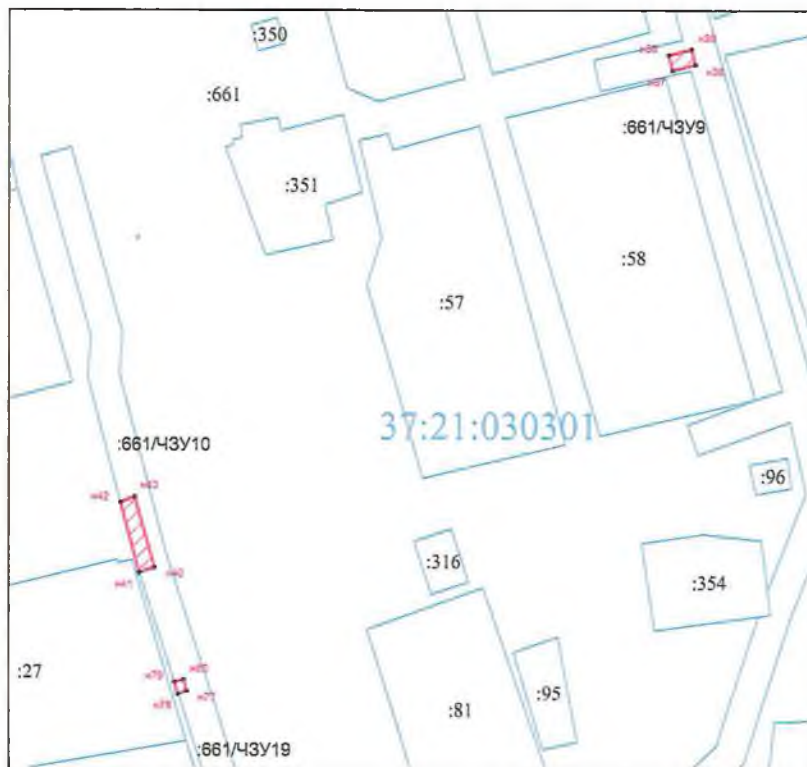


Масштаб 1:1000

| Обозначение характерных точек границ | Координаты, м | |
|--|---------------|------------|
| | Х | У |
| 1 | 2 | 3 |
| 37:21:000000:661/ЧЗУ9 | | |
| н36 | 6252954.63 | 2297794.46 |
| н37 | 6252953.54 | 2297790.10 |
| н38 | 6252956.46 | 2297789.38 |
| н39 | 6252957.54 | 2297793.73 |
| н36 | 6252954.63 | 2297794.46 |
| 37:21:000000:661/ЧЗУ10 | | |
| н40 | 6252859.63 | 2297691.55 |
| н41 | 6252858.61 | 2297688.66 |
| н42 | 6252871.90 | 2297685.08 |
| н43 | 6252872.95 | 2297687.82 |
| н40 | 6252859.63 | 2297691.55 |
| 37:21:000000:661/ЧЗУ19 | | |
| н77 | 6252835.99 | 2297697.69 |
| н78 | 6252835.42 | 2297696.03 |
| н79 | 6252837.75 | 2297695.37 |
| н80 | 6252838.21 | 2297697.13 |
| н77 | 6252835.99 | 2297697.69 |

Адрес (местоположение): Ивановская область, Южский район, с. Талицы

Площадь планируемого публичного сервитута: :661/ЧЗУ4 - 19.0 кв.м

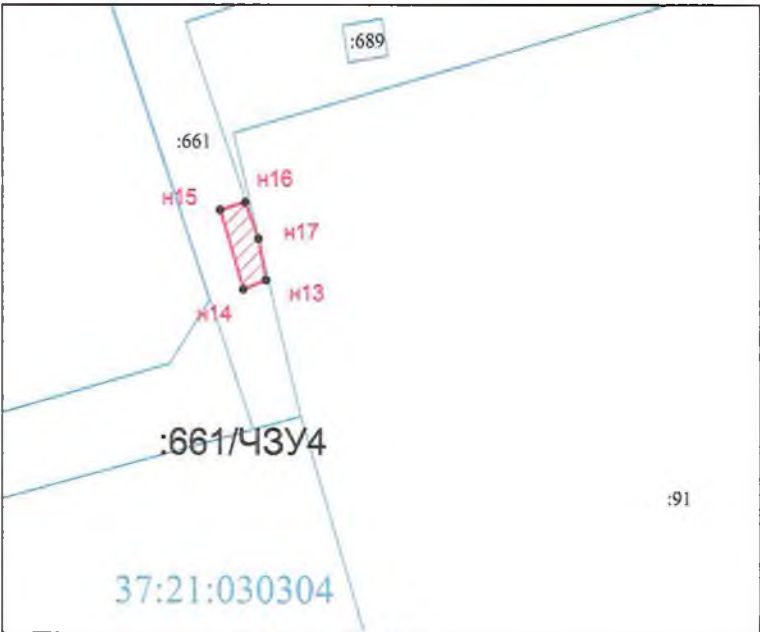


Масштаб 1:500

Координаты поворотных точек границ сервитута
Система координат: СК 1963 г.

| Обозначение характерных точек границ | Координаты, м | |
|--|---------------|------------|
| | х | у |
| 1 | 2 | 3 |
| 37:21:000000:661/ЧЗУ4 | | |
| n13 | 6252939.26 | 2298119.60 |
| n14 | 6252938.39 | 2298117.46 |
| n15 | 6252945.78 | 2298115.26 |
| n16 | 6252946.48 | 2298117.65 |
| n17 | 6252943.12 | 2298118.88 |
| n13 | 6252939.26 | 2298119.60 |

Адрес (местоположение): Ивановская область, Южский район, с. Талицы

- Площадь планируемого публичного сервитута: :661/ЧЗУ1- 12.0 кв.м
- Площадь планируемого публичного сервитута: :661/ЧЗУ2- 14.0 кв.м
- Площадь планируемого публичного сервитута: :661/ЧЗУ3- 11.0 кв.м
- Площадь планируемого публичного сервитута: :661/ЧЗУ24- 9.0 кв.м
- Площадь планируемого публичного сервитута: :661/ЧЗУ25- 10.0 кв.м
- Площадь планируемого публичного сервитута: :661/ЧЗУ26- 15.0 кв.м
- Площадь планируемого публичного сервитута: :661/ЧЗУ27- 20.0 кв.м

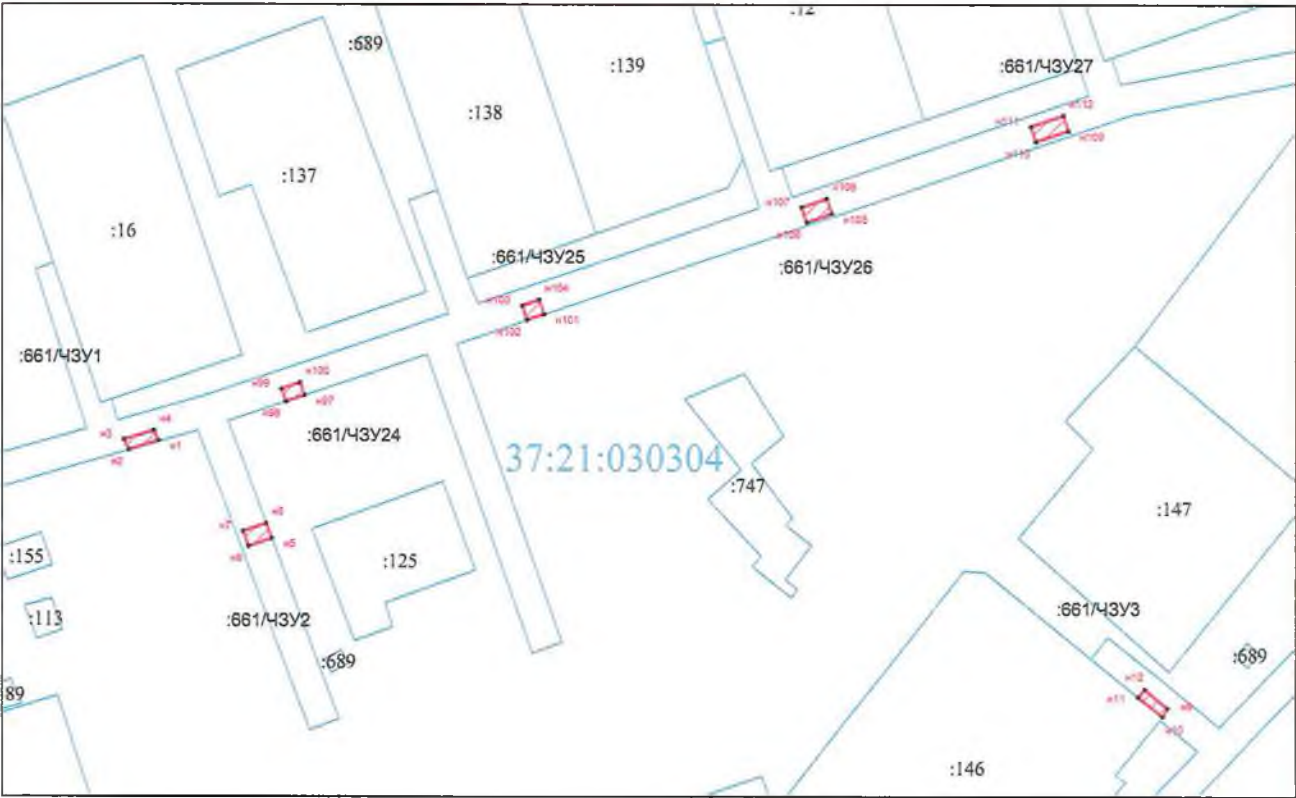

Масштаб 1:1000


Координаты поворотных точек границ сервитута
Система координат: СК 1963 г.

| Обозначение характерных точек границ | Координаты, м | |
|--|---------------|------------|
| | х | у |
| 1 | 2 | 3 |
| 37:21:000000:661/ЧЗУ1 | | |
| н1 | 6253037.97 | 2298238.37 |
| н2 | 6253036.25 | 2298232.73 |
| н3 | 6253038.20 | 2298231.83 |
| н4 | 6253039.90 | 2298237.56 |
| н1 | 6253037.97 | 2298238.37 |
| н1 | 6253037.97 | 2298238.37 |
| 37:21:000000:661/ЧЗУ2 | | |
| н5 | 6253019.58 | 2298259.90 |
| н6 | 6253018.03 | 2298255.49 |
| н7 | 6253020.86 | 2298254.50 |
| н8 | 6253022.36 | 2298258.86 |
| н5 | 6253019.58 | 2298259.90 |
| 37:21:000000:661/ЧЗУ3 | | |
| н9 | 6252987.55 | 2298430.30 |
| н10 | 6252985.95 | 2298429.37 |
| н11 | 6252989.72 | 2298424.73 |
| н12 | 6252991.19 | 2298425.97 |
| н9 | 6252987.55 | 2298430.30 |
| 37:21:000000:661/ЧЗУ24 | | |
| н97 | 6253046.61 | 2298266.06 |
| н98 | 6253045.43 | 2298262.58 |
| н99 | 6253047.82 | 2298261.73 |
| н100 | 6253049.04 | 2298265.22 |
| н97 | 6253046.61 | 2298266.06 |

| Обозначение характерных точек границ | Координаты, м | |
|--|---------------|------------|
| | х | у |
| 1 | 2 | 3 |
| 37:21:000000:661/ЧЗУ25 | | |
| н101 | 6253062.08 | 2298311.62 |
| н102 | 6253060.99 | 2298308.38 |
| н103 | 6253063.66 | 2298307.47 |
| н104 | 6253064.79 | 2298310.70 |
| н101 | 6253062.08 | 2298311.62 |
| 37:21:000000:661/ЧЗУ26 | | |
| н105 | 6253081.18 | 2298366.50 |
| н106 | 6253079.50 | 2298361.69 |
| н107 | 6253082.33 | 2298360.70 |
| н108 | 6253084.01 | 2298365.51 |
| н105 | 6253081.18 | 2298366.50 |
| 37:21:000000:661/ЧЗУ27 | | |
| н109 | 6253096.71 | 2298411.42 |
| н110 | 6253094.65 | 2298405.25 |
| н111 | 6253097.50 | 2298404.29 |
| н112 | 6253099.56 | 2298410.46 |
| н109 | 6253096.71 | 2298411.42 |

Адрес (местоположение): Ивановская область, Южский район, с. Талицы

Площадь планируемого публичного сервитута: :661/ЧЗУ20- 13.0 кв.м

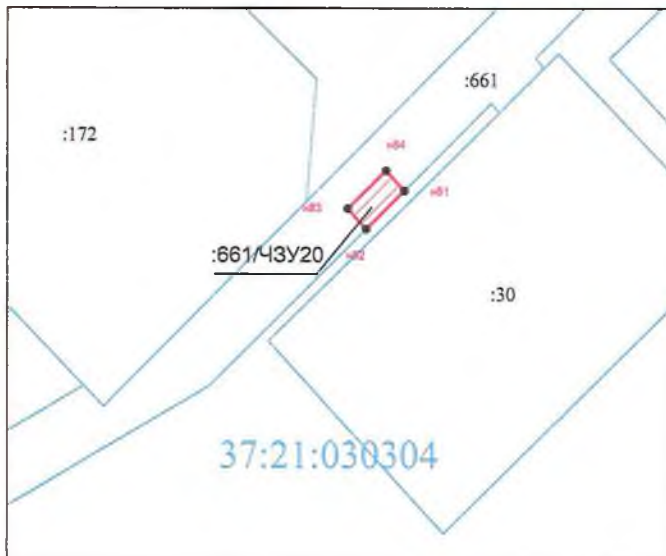

Масштаб 1:500


Координаты поворотных точек границ сервитута
Система координат: СК 1963 г.

| Обозначение характерных точек границ | Координаты, м | |
|--|---------------|------------|
| | х | у |
| 1 | 2 | 3 |
| 37:21:000000:661/ЧЗУ20 | | |
| н81 | 6253373.50 | 2297673.74 |
| н82 | 6253369.85 | 2297670.10 |
| н83 | 6253371.79 | 2297668.36 |
| н84 | 6253375.39 | 2297671.99 |
| н81 | 6253373.50 | 2297673.74 |

Адрес (местоположение): Ивановская область, Южский район, с. Талицы

Координаты поворотных точек границ сервитута
Система координат: СК 1963 г.

Площадь планируемого публичного сервитута: :661/ЧЗУ5 - 28.0 кв.м
Площадь планируемого публичного сервитута: :661/ЧЗУ22 - 11.0 кв.м
Площадь планируемого публичного сервитута: :661/ЧЗУ6 - 15.0 кв.м
Площадь планируемого публичного сервитута: :661/ЧЗУ7 - 13.0 кв.м
Площадь планируемого публичного сервитута: :661/ЧЗУ8 - 17.0 кв.м

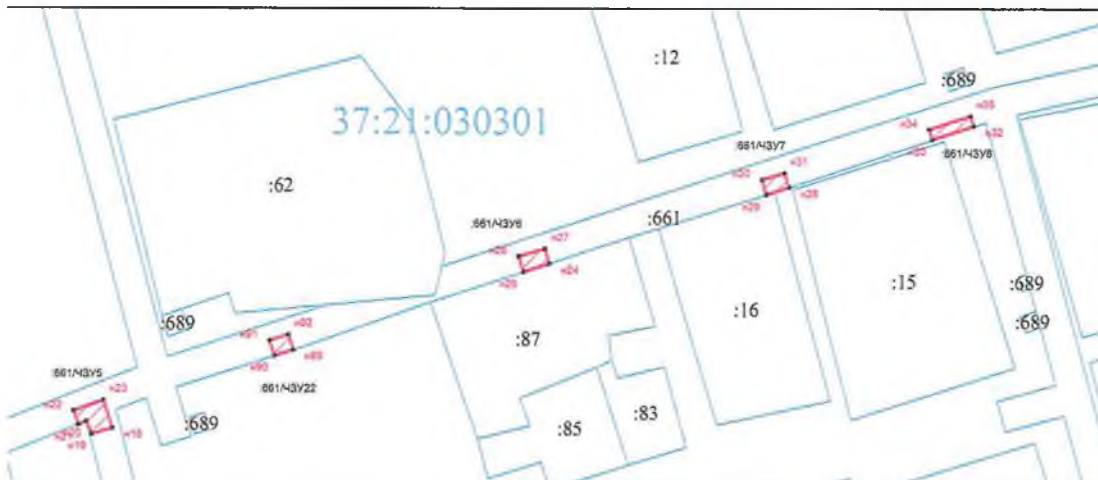


Масштаб 1:1000

| Обозначение характерных точек границ | Координаты, м | |
|--|---------------|------------|
| | Х | у |
| 1 | 2 | 3 |
| 37:21:000000:661/ЧЗУ5 | | |
| н18 | 6252997.00 | 2297599.97 |
| н19 | 6252995.84 | 2297596.03 |
| н20 | 6252998.26 | 2297595.02 |
| н21 | 6252997.64 | 2297593.47 |
| н22 | 6253000.28 | 2297592.61 |
| н23 | 6253002.28 | 2297598.29 |
| н18 | 6252997.00 | 2297599.97 |
| 37:21:000000:661/ЧЗУ22 | | |
| н89 | 6253011.79 | 2297634.36 |
| н90 | 6253010.69 | 2297630.78 |
| н91 | 6253013.55 | 2297629.90 |
| н92 | 6253014.66 | 2297633.48 |
| н89 | 6253011.79 | 2297634.36 |
| 37:21:000000:661/ЧЗУ6 | | |
| н24 | 6253027.95 | 2297683.04 |
| н25 | 6253026.41 | 2297678.08 |
| н26 | 6253029.27 | 2297677.19 |
| н27 | 6253030.66 | 2297682.18 |
| н24 | 6253027.95 | 2297683.04 |
| 37:21:000000:661/ЧЗУ7 | | |
| н28 | 6253042.08 | 2297728.70 |
| н29 | 6253040.72 | 2297724.33 |
| н30 | 6253043.51 | 2297723.52 |
| н31 | 6253044.78 | 2297727.84 |
| н28 | 6253042.08 | 2297728.70 |
| 37:21:000000:661/ЧЗУ8 | | |
| н32 | 6253053.61 | 2297763.90 |
| н33 | 6253051.06 | 2297756.01 |
| н34 | 6253053.02 | 2297755.42 |
| н35 | 6253055.57 | 2297763.27 |
| н32 | 6253053.61 | 2297763.90 |

Адрес (местоположение): Ивановская область, Южский район, с. Талицы

Площадь планируемого публичного сервитута: :661/ЧЗУ12 - 9.0 кв.м

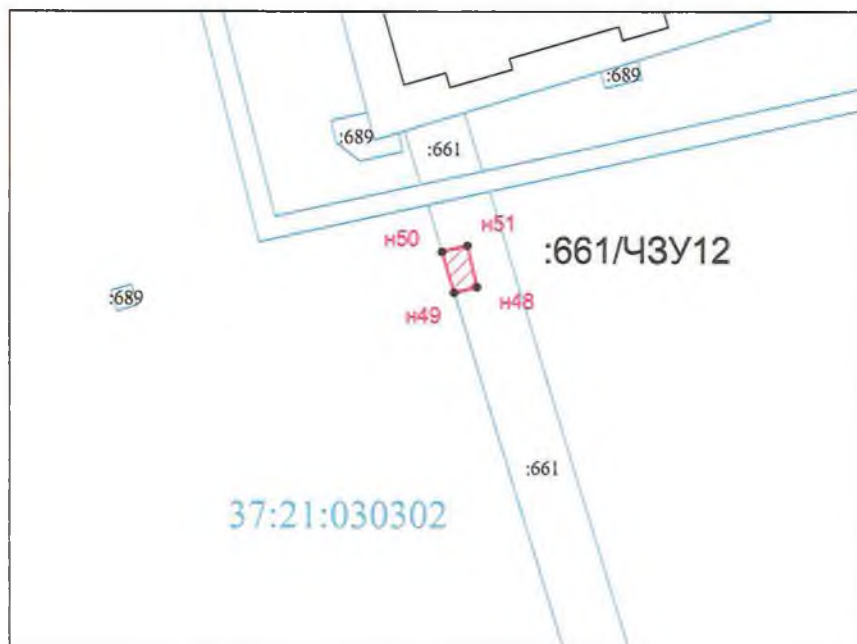


Масштаб 1:500

Координаты поворотных точек границ сервитута

Система координат: СК 1963 г.

| Обозначение характерных точек границ | Координаты, м | |
|--|---------------|------------|
| | Х | у |
| 1 | 2 | 3 |
| 37:21:000000:661/ЧЗУ12 | | |
| н48 | 6252772.05 | 2298271.71 |
| н49 | 6252771.54 | 2298269.52 |
| н50 | 6252775.39 | 2298268.37 |
| н51 | 6252775.96 | 2298270.78 |
| н48 | 6252772.05 | 2298271.71 |

Адрес (местоположение): *Ивановская область, Южский район, с. Талицы*
 Площадь планируемого публичного сервитута: :661/ЧЗУ16 - 15.0 кв.м

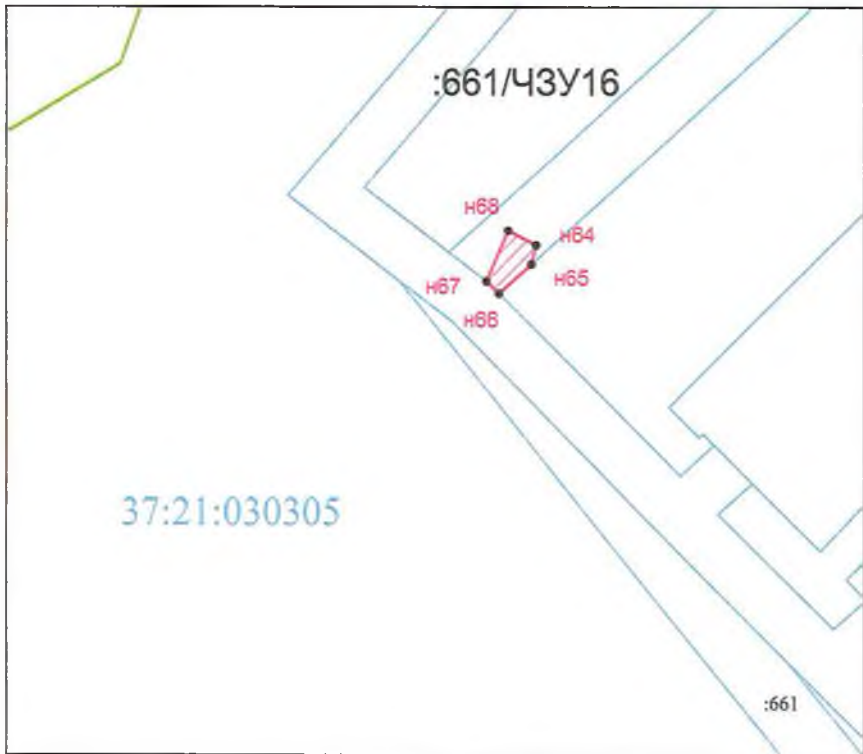


Масштаб 1:500

Координаты поворотных точек границ сервитута
 Система координат: СК 1963 г.

| Обозначение характерных точек границ | Координаты, м | |
|--|---------------|------------|
| | х | у |
| 1 | 2 | 3 |
| 37:21:000000:661/ЧЗУ16 | | |
| n64 | 6252331.00 | 2298502.04 |
| n65 | 6252329.21 | 2298501.59 |
| n66 | 6252326.43 | 2298498.50 |
| n67 | 6252327.60 | 2298497.31 |
| n68 | 6252332.38 | 2298499.38 |

Адрес (местоположение): *Ивановская область, Южский район, с. Талицы*
 Площадь планируемого публичного сервитута: :661/ЧЗУ15 - 15.0 кв.м
 Площадь планируемого публичного сервитута: :661/ЧЗУ28 - 11.0 кв.м
 Площадь планируемого публичного сервитута: :661/ЧЗУ29 - 13.0 кв.м

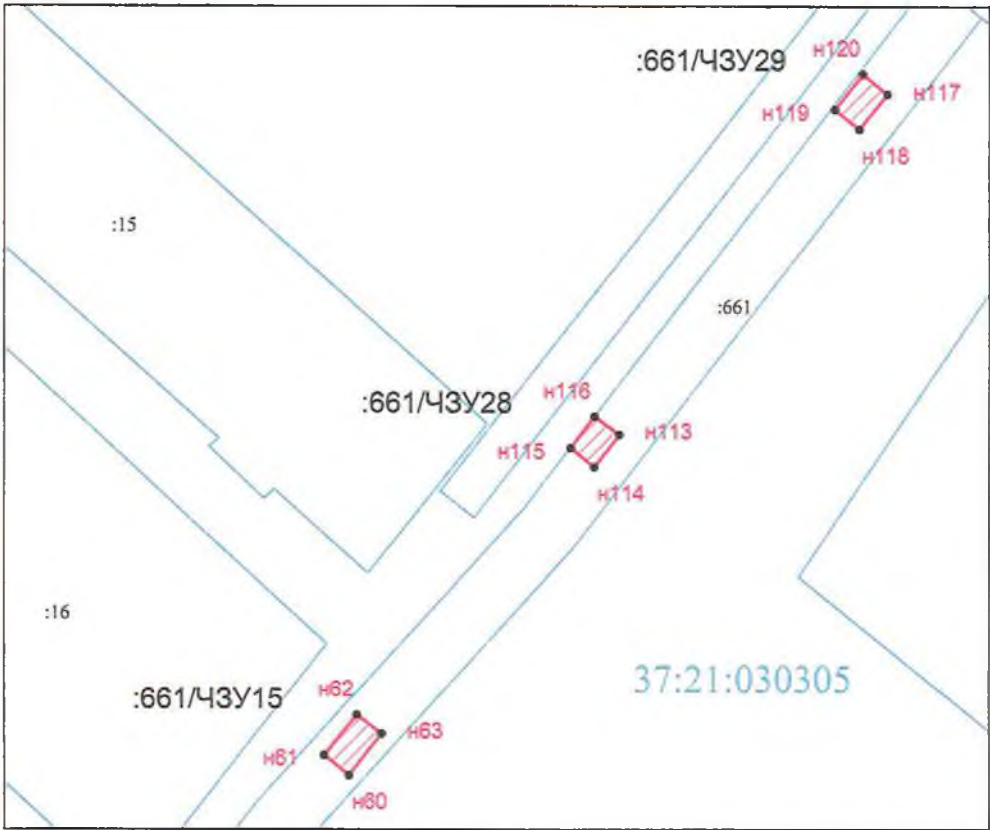

Масштаб 1:500

Координаты поворотных точек границ сервитута
 Система координат: СК 1963 г.


| Обозначение характерных точек границ | Координаты, м | |
|--|---------------|------------|
| | х | у |
| 1 | 2 | 3 |
| 37:21:000000:661/ЧЗУ15 | | |
| n60 | 6251949.36 | 2298331.90 |
| n61 | 6251951.25 | 2298329.57 |
| n62 | 6251955.10 | 2298332.66 |
| n63 | 6251953.28 | 2298335.01 |
| n60 | 6251949.36 | 2298331.90 |
| 37:21:000000:661/ЧЗУ28 | | |
| n113 | 6251981.55 | 2298357.61 |
| n114 | 6251978.53 | 2298355.22 |
| n115 | 6251980.32 | 2298352.97 |
| n116 | 6251983.27 | 2298355.24 |
| n113 | 6251981.55 | 2298357.61 |
| 37:21:000000:661/ЧЗУ29 | | |
| n117 | 6252013.84 | 2298383.14 |
| n118 | 6252010.53 | 2298380.47 |
| n119 | 6252012.42 | 2298378.14 |
| n120 | 6252015.72 | 2298380.80 |
| n117 | 6252013.84 | 2298383.14 |

Адрес (местоположение): Ивановская область, Южский район, с. Талицы

Площадь планируемого публичного сервитута: :661/ЧЗУ30 - 11.0 кв.м

Площадь планируемого публичного сервитута: :661/ЧЗУ31 - 12.0 кв.м

Площадь планируемого публичного сервитута: :661/ЧЗУ32- 11.0 кв.м

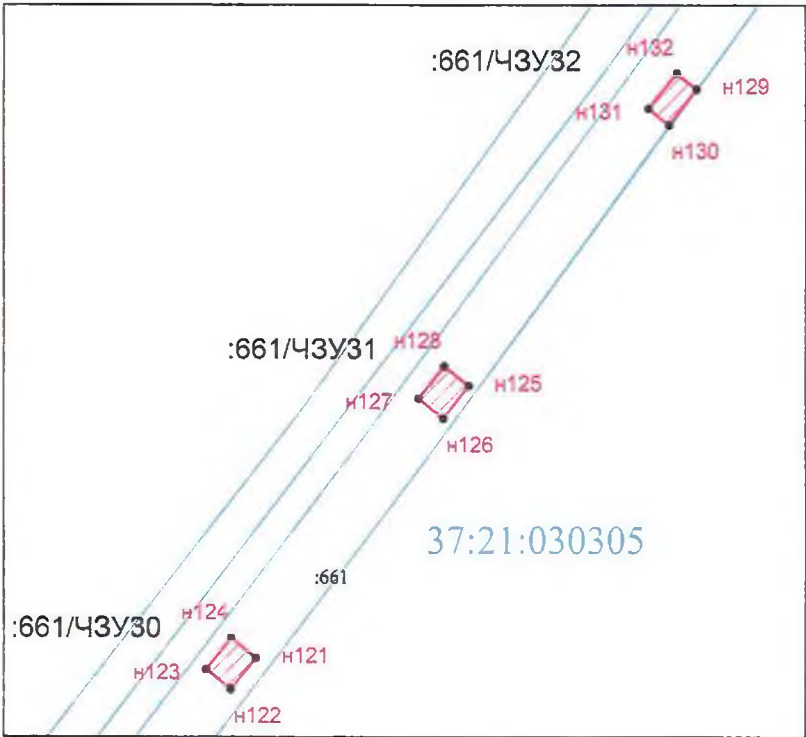

Масштаб 1:500

Координаты поворотных точек границ сервитута

Система координат: СК 1963 г.


| Обозначение характерных точек границ | Координаты, м | |
|--|---------------|------------|
| | х | у |
| 1 | 2 | 3 |
| 37:21:000000:661/ЧЗУ30 | | |
| n121 | 6252042.56 | 2298406.65 |
| n122 | 6252039.62 | 2298404.29 |
| n123 | 6252041.50 | 2298401.95 |
| n124 | 6252044.44 | 2298404.31 |
| n121 | 6252042.56 | 2298406.65 |
| 37:21:000000:661/ЧЗУ31 | | |
| n125 | 6252068.09 | 2298426.88 |
| n126 | 6252065.04 | 2298424.45 |
| n127 | 6252066.91 | 2298422.11 |
| n128 | 6252069.96 | 2298424.54 |
| n125 | 6252068.09 | 2298426.88 |
| 37:21:000000:661/ЧЗУ32 | | |
| n129 | 6252096.06 | 2298448.58 |
| n130 | 6252092.68 | 2298445.96 |
| n131 | 6252094.24 | 2298444.01 |
| n132 | 6252097.57 | 2298446.68 |
| n129 | 6252096.06 | 2298448.58 |

Адрес (местоположение): Ивановская область, Южский район, с. Талицы

Площадь планируемого публичного сервитута: :661/ЧЗУ21 - 3.0 кв.м

Площадь планируемого публичного сервитута: :661/ЧЗУ13 - 12.0 кв.м

Площадь планируемого публичного сервитута: :661/ЧЗУ14- 7.0 кв.м

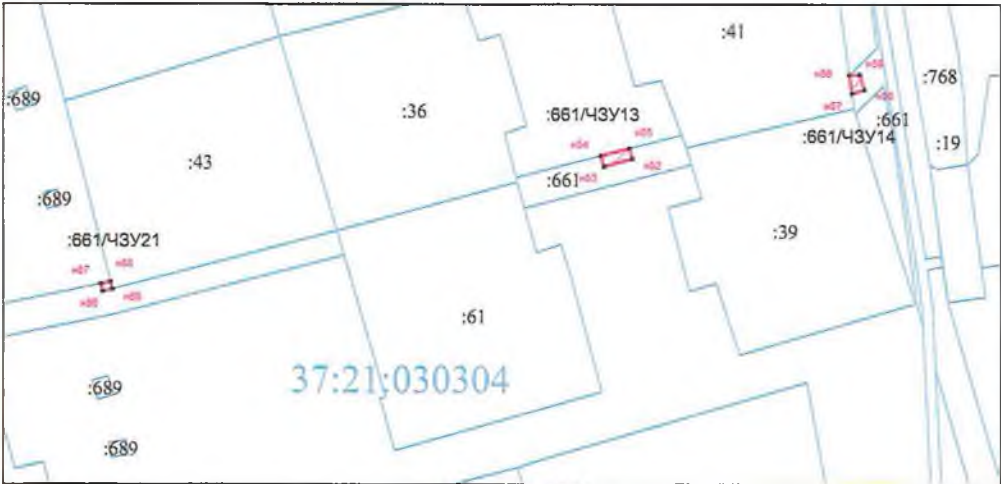

Масштаб 1:1000

Координаты поворотных точек границ сервитута

Система координат: СК 1963 г.

| Обозначение характерных точек границ | Координаты, м | |
|--|---------------|------------|
| | х | у |
| 1 | 2 | 3 |
| 37:21:000000:661/ЧЗУ21 | | |
| n85 | 6253093.37 | 2297950.83 |
| n86 | 6253092.94 | 2297948.97 |
| n87 | 6253094.36 | 2297948.64 |
| n88 | 6253094.74 | 2297950.48 |
| n85 | 6253093.37 | 2297950.83 |
| 37:21:000000:661/ЧЗУ13 | | |
| n52 | 6253118.03 | 2298049.64 |
| n53 | 6253116.60 | 2298044.22 |
| n54 | 6253118.62 | 2298043.64 |
| n55 | 6253120.01 | 2298049.08 |
| n52 | 6253118.03 | 2298049.64 |
| 37:21:000000:661/ЧЗУ14 | | |
| n56 | 6253131.25 | 2298093.85 |
| n57 | 6253130.52 | 2298091.49 |
| n58 | 6253134.03 | 2298091.01 |
| n59 | 6253134.13 | 2298092.98 |
| n56 | 6253131.25 | 2298093.85 |


Адрес (местоположение): Ивановская область, Южский район, с. Талицы

Площадь планируемого публичного сервитута: :661/ЧЗУ18 - 12.0 кв.м

Площадь планируемого публичного сервитута: :661/ЧЗУ17- 4.0 кв.м

Координаты поворотных точек границ сервитута

Система координат: СК 1963 г.

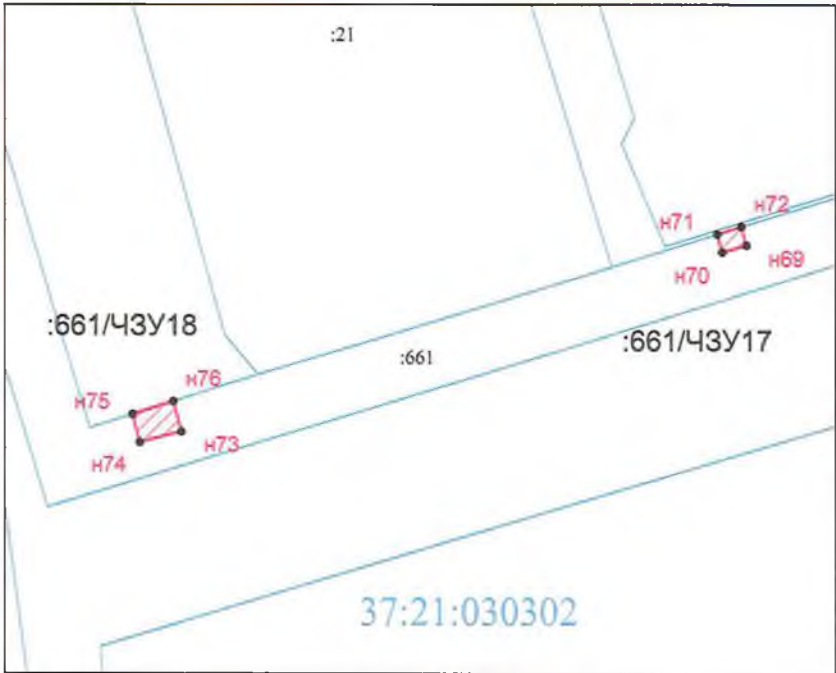

Масштаб 1:500

| Обозначение характерных точек границ | Координаты, м | |
|--|---------------|------------|
| | X | Y |
| 1 | 2 | 3 |
| 37:21:000000:661/ЧЗУ18 | | |
| n73 | 6252602.01 | 2298098.04 |
| n74 | 6252601.01 | 2298094.07 |
| n75 | 6252603.67 | 2298093.39 |
| n76 | 6252604.88 | 2298097.27 |
| n73 | 6252602.01 | 2298098.04 |
| 37:21:000000:661/ЧЗУ17 | | |
| n69 | 6252619.57 | 2298151.80 |
| n70 | 6252618.94 | 2298149.51 |
| n71 | 6252620.61 | 2298149.04 |
| n72 | 6252621.30 | 2298151.33 |
| n69 | 6252619.57 | 2298151.80 |

Сведения о земельном участке

| Кадастровый номер участка | Разрешенное использование | Площадь земельного участка | Сведения о правах | Вид права |
|------------------------------|--|----------------------------------|-------------------|--------------|
| 1 | 2 | 3 | 4 | 5 |
| 37:21:000000:661 | Для строительства хозяйственно- питьевого водопровода | 45697 | Нет сведений | Нет сведений |


Схема расположения границ (сферы действия) публичного сервитута, устанавливаемого в целях размещения объектов электросетевого хозяйства КВЛ-6кВ ф.601 (п/ст.№48-КТП №11), КВЛ-6кВ ф.606 (п/ст.48-КТП №1, ТП №8), ЭСК №3, объект «Талицы»- лит.ПЗ через земельный участок с кадастровым номером 37:21:000000:6

Адрес (местоположение): Ивановская область, Южский район, с. Талицы

Площадь планируемого сервитута: :6/чзу1- 1725 кв.м

:6/чзу1-2116 кв.м

Категория земель: земли сельскохозяйственного назначения

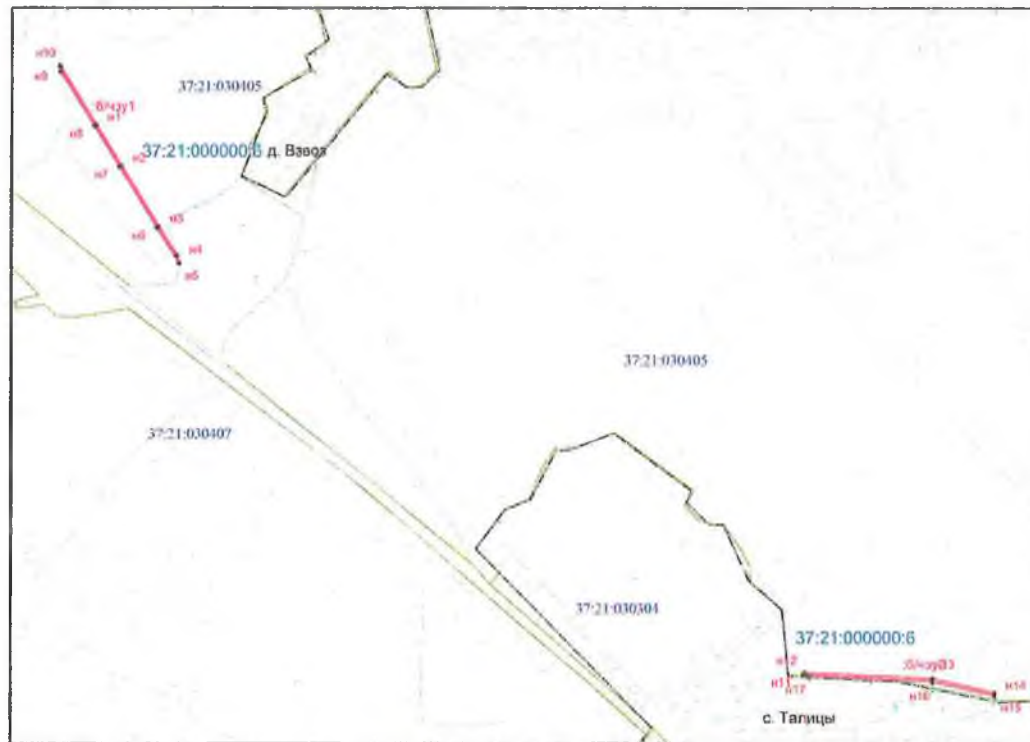

Масштаб 1:13000

Условные обозначения:

- зона устанавливаемого публичного сервитута
- границы существующих земельных участков
- :6/чзу1 - обозначение части земельного участка, на который распространяется сервитут
- 37:21:000000:6 - кадастровый номер земельного участка
- * - характерная точка границы, сведения о которой достаточны для определения ее местоположения
- n1, n2, n3, ... - номер характерной точки границы, сведения о которой достаточны для определения ее местоположения

Координаты поворотных точек границ сервитута Система координат: СК 1963 г.

| Обозначение характерных точек границ | Координаты, м | |
|--|---------------|------------|
| | X | Y |
| 1 | 2 | 3 |
| 37:21:000000:6/чзу1 | | |
| n1 | 6254459.53 | 2296497.62 |
| n2 | 6254381.94 | 2296547.26 |
| n3 | 6254265.74 | 2296621.53 |
| n4 | 6254210.42 | 2296657.86 |
| n5 | 6254196.35 | 2296662.23 |
| n6 | 6254263.54 | 2296618.19 |
| n7 | 6254379.78 | 2296543.90 |
| n8 | 6254457.36 | 2296494.25 |
| n9 | 6254560.94 | 2296427.53 |
| n10 | 6254570.38 | 2296426.20 |
| n1 | 6254459.53 | 2296497.62 |
| 37:21:000000:6/чзу2 | | |
| n1 | 6253411.81 | 2297901.18 |
| n2 | 6253416.55 | 2297903.33 |
| n3 | 6253405.45 | 2298157.81 |
| n4 | 6253378.26 | 2298280.29 |
| n5 | 6253373.34 | 2298279.14 |
| n6 | 6253399.37 | 2298156.30 |
| n7 | 6253411.43 | 2297907.99 |
| n1 | 6253411.81 | 2297901.18 |

Сведения о земельном участке


| Кадастровый номер участка | Разрешенное использование | Площадь земельного участка | Сведения о правах | Вид права |
|------------------------------|---|----------------------------------|----------------------|--------------|
| 1 | 2 | 3 | 4 | 5 |
| 37:21:000000:6 | Для ведения сельскохозяйствен ного производства, подсобного хозяйства | 15880000 кв.м | сведений нет | сведений нет |

Схема расположения границ (сферы действия) публичного сервитута, устанавливаемого в целях размещения объектов электросетевого хозяйства
ТП №8, КВЛ-6кВ ф.606 (п/ст.48-КТП№1, ТП№8), ЭСК №3, объект
«Талицы»- лит.Ш через земельный участок с кадастровым номером
37:21:000000:385

Адрес (местоположение): Ивановская область, Южский район, юго-западнее д. Вздоз

Площадь планируемого сервитута: 192 кв.м

Категория земель: земли сельскохозяйственного назначения

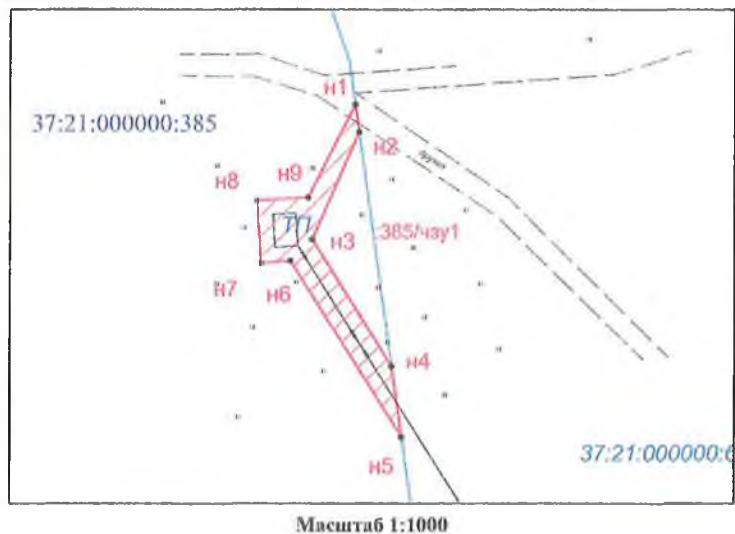

Условные обозначения:

- //// - зона устанавливаемого публичного сервитута
- - границы существующих земельных участков
- :385 /чзу1 - обозначение части земельного участка, на который распространяется сервитут
- 37:21:000000:385 - кадастровый номер земельного участка
- *
- n1, n2, n3, ... - номер характерной точки границы, сведения о которой достаточны для определения ее местоположения

Координаты поворотных точек границ сервитута
Система координат: СК 1963 г.

| Обозначение характерных точек границ | Координаты, м | |
|--|---------------|------------|
| | X | Y |
| 1 | 2 | 3 |
| 37:21:000000:385/чзу1 | | |
| n1 | 6254606.10 | 2296421.19 |
| n2 | 6254602.38 | 2296421.73 |
| n3 | 6254587.76 | 2296415.37 |
| n4 | 6254570.38 | 2296426.19 |
| n5 | 6254560.80 | 2296427.52 |
| n6 | 6254584.81 | 2296412.38 |
| n7 | 6254584.47 | 2296408.42 |
| n8 | 6254593.01 | 2296407.86 |
| n9 | 6254593.44 | 2296414.80 |
| n1 | 6254606.10 | 2296421.19 |

Сведения о земельном участке


| Кадастровый номер участка | Разрешенное использовани е | Площадь земель- ного участка | Сведения о правах | Вид права |
|------------------------------|--|---------------------------------------|---------------------------------|--|
| 1 | 2 | 3 | 4 | 5 |
| 37:21:000000:385 | Для ведения, подсобного (сельского) хозяйства | 320204 кв.м | 1. РФ 2. юридическое лицо | 1. собственность 2. Постоянное (бессрочное) пользование |

Схема расположения границ (сферы действия) публичного сервитута, устанавливаемого в целях размещения объекта электросетевого хозяйства КВЛ-6кВ ф.606 (п/ст.№48-КТП№1, ТП№8), ЭСК №3, объект «Талицы»- лит.Ш через земельный участок 37:21:000000:662

Адрес (местоположение): Ивановская область, Южский район, около д. Взвоз

Площадь планируемого сервитута: 82 кв.м

Категория земель: земли промышленности, энергетики, транспорта, связи, радиовещания, телевидения, информатики, земли для обеспечения космической деятельности, земли обороны, безопасности и земли иного специального назначения

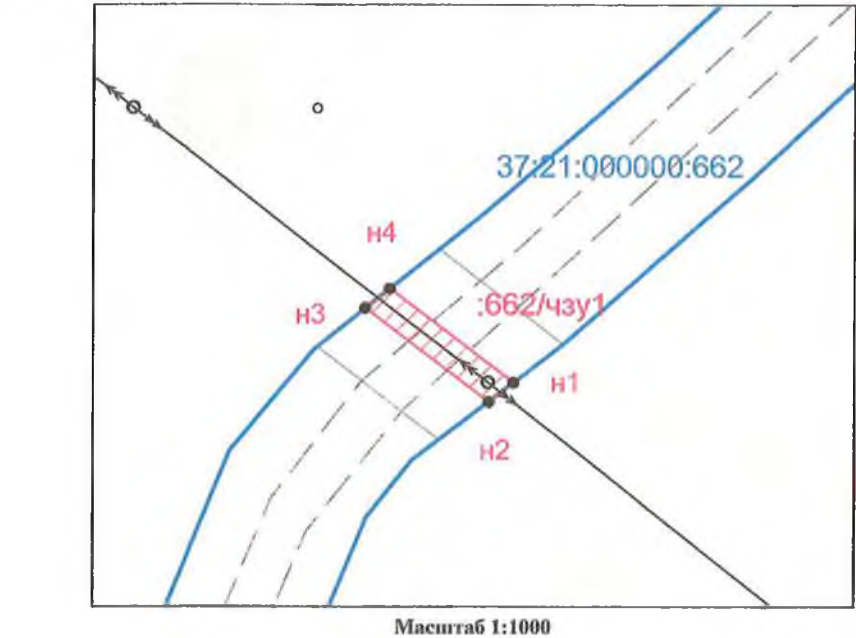

Условные обозначения:

- зона устанавливаемого публичного сервитута
- границы существующих земельных участков
- обозначение части земельного участка, на который распространяется сервитут
- кадастровый номер земельного участка
- характерная точка границы, сведения о которой достаточны для определения ее местоположения
- номер характерной точки границы, сведения о которой достаточны для определения ее местоположения

Координаты поворотных точек границ сервитута
Система координат: СК 1963 г.

| Обозначение характерных точек границ | Координаты, м | |
|--|---------------|------------|
| | X | Y |
| 1 | 2 | 3 |
| 37:21:000000:662/чзу1 | | |
| н1 | 6254072.27 | 2296799.59 |
| н2 | 6254069.74 | 2296796.30 |
| н3 | 6254082.13 | 2296780.14 |
| н4 | 6254084.73 | 2296783.35 |
| н1 | 6254072.27 | 2296799.59 |

Сведения о земельном участке

| Кадастровый номер участка | Разрешенное использование | Площадь земель- ного участка | Сведения о правах | Вид права |
|------------------------------|---|---------------------------------------|----------------------------------|---------------|
| 1 | 2 | 3 | 4 | 5 |
| 37:21:000000:662 | автомобильная дорога общего пользования местного значения подъезд к Взвоз | 9906 кв.м | Южский муниципальный район | собственность |


Схема расположения границ (сферы действия) публичного сервитута, устанавливаемого в целях размещения объекта электросетевого хозяйства КВЛ-6кВ ф.606 (п/ст.№48-КТП№1, ТП№8), ЭСК №3, объект «Талицы»- лит.Ш через земельный участок 37:21:000000:719

Адрес (местоположение): Ивановская область, Южский район

Площадь планируемого сервитута: :719/чзу1 - 2432 кв.м

:719/чзу2- 690 кв.м

Категория земель: земли сельскохозяйственного назначения

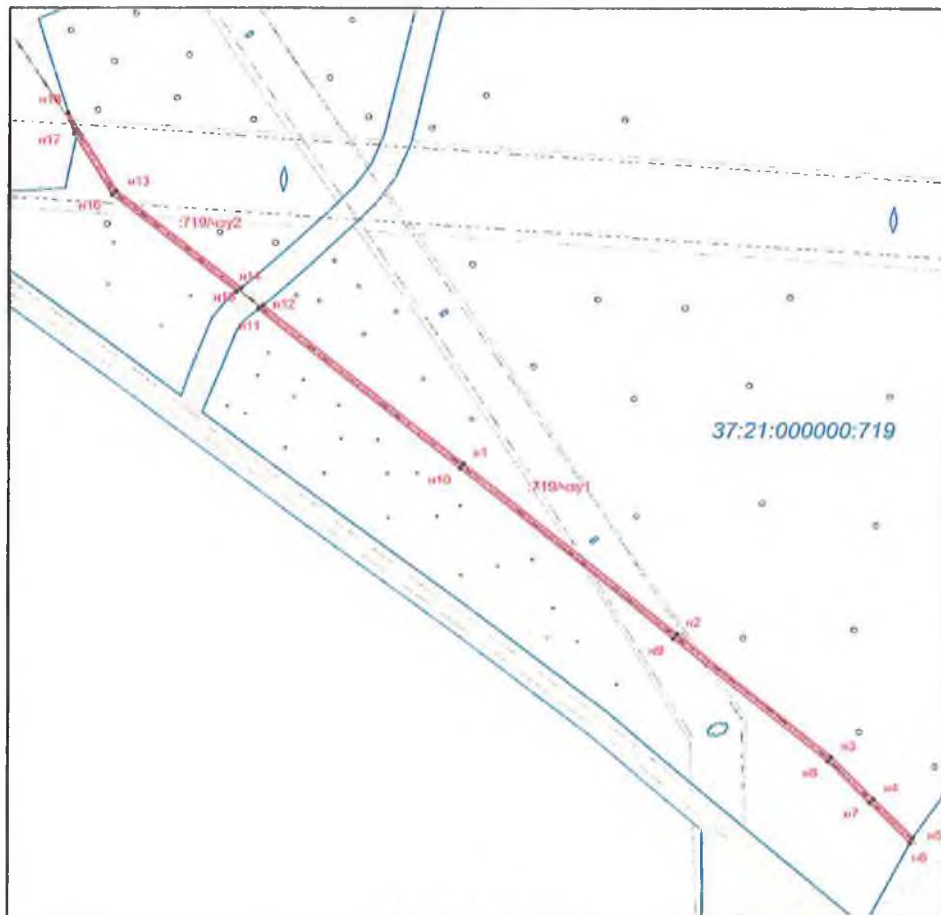

Масштаб 1:5000

Условные обозначения:



- зона устанавливаемого публичного сервитута



- границы существующих земельных участков

:719 /чзу1

- обозначение части земельного участка, на который распространяется сервитут

37:21:000000:719 - кадастровый номер земельного участка

* - характерная точка границы, сведения о которой достаточны для определения ее местоположения

n1, n2, n3, ...

- номер характерной точки границы, сведения о которой достаточны для определения ее местоположения

Координаты поворотных точек границ сервитута

Система координат: СК 1963 г.

| Обозначение характерных точек границ | Координаты, м | |
|--|---------------|------------|
| | X | Y |
| 1 | 2 | 3 |
| 37:21:000000:719/чзу1 | | |
| n1 | 6254154.74 | 2296692.04 |
| n2 | 6254084.78 | 2296783.42 |
| n3 | 6254082.20 | 2296780.23 |
| n4 | 6254152.02 | 2296689.00 |
| n5 | 6254196.25 | 2296662.25 |
| n6 | 6254211.24 | 2296657.60 |
| n1 | 6254154.74 | 2296692.04 |
| 37:21:000000:719/чзу2 | | |
| n1 | 6253958.09 | 2296944.43 |
| n2 | 6253835.47 | 2297099.86 |
| n3 | 6253746.84 | 2297211.13 |
| n4 | 6253716.81 | 2297241.28 |
| n5 | 6253689.13 | 2297269.72 |
| n6 | 6253685.46 | 2297267.73 |
| n7 | 6253713.96 | 2297238.48 |
| n8 | 6253743.84 | 2297208.47 |
| n9 | 6253832.33 | 2297097.38 |
| n10 | 6253954.95 | 2296941.95 |
| n11 | 6254069.74 | 2296796.31 |
| n12 | 6254072.27 | 2296799.58 |
| n1 | 6253958.09 | 2296944.43 |

Сведения о земельном участке


| Кадастровый номер участка | Разрешенное использование | Площадь земель- ного участка | Сведения о правах | Вид права |
|------------------------------|--|---------------------------------------|----------------------|--------------|
| 1 | 2 | 3 | 4 | 5 |
| 37:21:000000:719 | земли, покрытые лесной растительностью | 8437599 кв.м | сведений нет | сведений нет |

Схема расположения границ (сферы действия) публичного сервитута, устанавливаемого в целях размещения объекта электросетевого хозяйства КВЛ-6кВ ф.602 (п/ст.48-КТП-3, ТП-4), ЭСК №3, объект «Талицы»- лит.III через земельный участок 37:21:030302:53

Адрес (местоположение): Ивановская область, Южский район, с. Талицы, ул. Школьная, д.5

Площадь планируемого сервитута: 15 кв.м

Категория земель: земли населенных пунктов

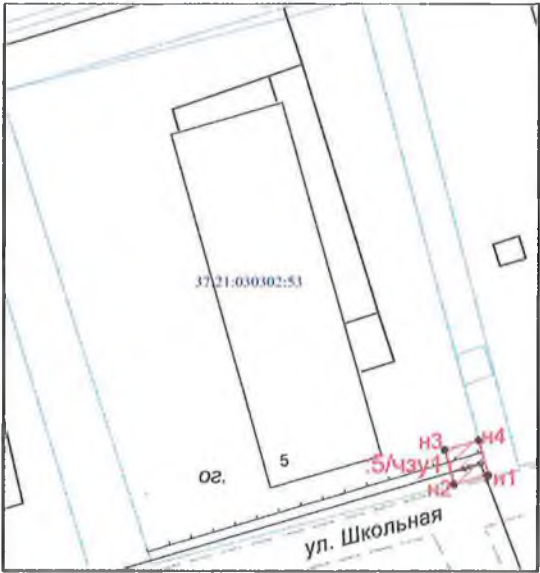

Масштаб 1:1000

Условные обозначения:

- зона устанавливаемого публичного сервитута
- границы существующих земельных участков
- обозначение части земельного участка, на который распространяется сервитут
- 37:21:030302:53 - кадастровый номер земельного участка
- характерная точка границы, сведения о которой достаточны для определения ее местоположения
- n1, n2, n3, ... - номер характерной точки границы, сведения о которой достаточны для определения ее местоположения

Координаты поворотных точек границ сервитута
Система координат: СК 1963 г.

| Обозначение характерных точек границ | Координаты, м | |
|--|---------------|------------|
| | X | Y |
| 1 | 2 | 3 |
| 37:21:030302:53/чзу1 | | |
| n1 | 6252662.57 | 2298294.48 |
| n2 | 6252661.59 | 2298290.81 |
| n3 | 6252665.31 | 2298289.79 |
| n4 | 6252666.34 | 2298293.43 |
| n1 | 6252662.57 | 2298294.48 |
| | | |

Сведения о земельном участке

| Кадастровый номер участка | Разрешенное использование | Площадь земель- ного участка | Сведения о правах | Вид права |
|------------------------------|---|---------------------------------------|---|---------------|
| 1 | 2 | 3 | 4 | 5 |
| 37:21:030302:53 | Для размещения многоквартирны х жилых домов | 2095 кв.м | Собственники помещений многоквартирного дома | собственность |

Схема расположения границ (сферы действия) публичного сервитута, устанавливаемого в целях размещения объекта электросетевого хозяйства КВЛ-6кВ ф.602 (п/ст.48-КТП №3, ТП №4), ЭСК №3, объект «Талицы»- лит.III через земельный участок с кадастровым номером 37:21:030302:34

Адрес (местоположение): Ивановская область, Южский район, с. Талицы, ул. Школьная, д.10

Площадь планируемого сервитута: 161 кв.м

Категория земель: земли населенных пунктов



Условные обозначения:

- зона устанавливаемого публичного сервитута
- границы существующих земельных участков
- 34 /чзy1 - обозначение части земельного участка, на который распространяется сервитут
- 37 21 030302 34 - кадастровый номер земельного участка
- характерная точка границы, сведения о которой достаточны для определения ее местоположения
- n1, n2, n3... - номер характерной точки границы, сведения о которой достаточны для определения ее местоположения

Координаты поворотных точек границ сервитута Система координат: СК 1963 г.

| Обозначение характерных точек границ | Координаты, м | |
|--|---------------|------------|
| | X | Y |
| 1 | 2 | 3 |
| 37:21:030302:34/чзy1 | | |
| n1 | 6252425.87 | 2298378.45 |
| n2 | 6252413.11 | 2298387.66 |
| n3 | 6252407.24 | 2298379.60 |
| n4 | 6252420.00 | 2298369.91 |
| n1 | 6252425.87 | 2298378.45 |
| n1 | 6252425.87 | 2298378.45 |

Сведения о земельном участке


| Кадастровый номер участка | Разрешенное использование | Площадь земель- ного участка | Сведения о правах | Вид права |
|------------------------------|------------------------------|---------------------------------------|--|--|
| 1 | 2 | 3 | 4 | 5 |
| 37:21:030302:34 | Для иных целей (ОК 3/6) | 116483 кв.м | 1.РФ 2. ФКУ «Объединение исправительных колоний №11 Управления ФСИН по Ивановской области | 1. собственность 2. постоянное (бессрочное) пользование |

Схема расположения границ (сферы действия) публичного сервитута, устанавливаемого в целях размещения объекта электросетевого хозяйства КВЛ-6кВ ф.602 (п/ст.48-КТП №3, ТП №4), ЭСК №3, объект «Талицы»- лит.III через земельный участок 37:21:030302:52

Адрес (местоположение): Ивановская область, Южский район, с. Талицы, ул. Школьная, д.4

Площадь планируемого сервитута: 4 кв.м

Категория земель: земли населенных пунктов

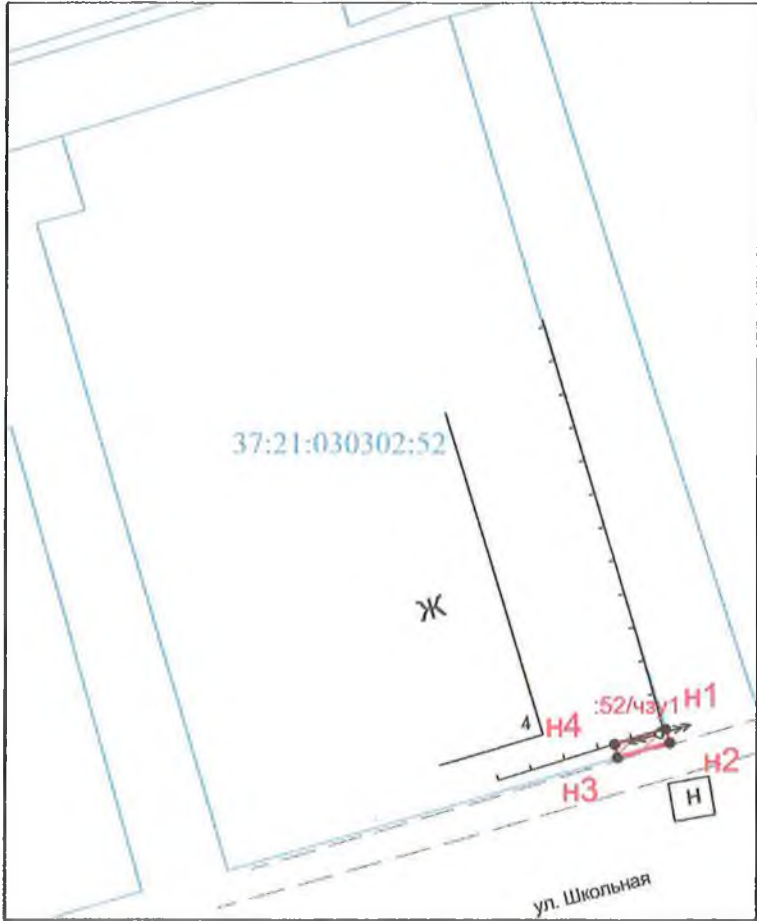

Масштаб 1:500

Условные обозначения:

- зона устанавливаемого публичного сервитута
- границы существующих земельных участков
- :52 /чзy1 - обозначение части земельного участка, на который распространяется сервитут
- 37.21.030302.52 - кадастровый номер земельного участка
- * - характерная точка границы, сведения о которой достаточны для определения ее местоположения
- n1, n2, n3... - номер характерной точки границы, сведения о которой достаточны для определения ее местоположения

Координаты поворотных точек границ сервитута
Система координат: СК 1963 г.


| Обозначение характерных точек границ | Координаты, м | |
|--|---------------|------------|
| | X | Y |
| 1 | 2 | 3 |
| 37:21:030302:52/чзy1 | | |
| 1 | 2 | 3 |
| n1 | 6252651.55 | 2298251.37 |
| n2 | 6252650.57 | 2298251.68 |
| n3 | 6252649.49 | 2298247.95 |
| n4 | 6252650.44 | 2298247.74 |
| n1 | 6252651.55 | 2298251.37 |

Сведения о земельном участке

| Кадастровый номер участка | Разрешенное использование | Площадь земель- ного участка | Сведения о правах | Вид права |
|------------------------------|--|---------------------------------------|---|--------------------------------|
| 1 | 2 | 3 | 4 | 5 |
| 37:21:030302:52 | под жилую застройку индивидуальную | 1754 кв.м | собственники помещений многоквартирного дома | общая долевая собственность |

Схема расположения границ (сферы действия) публичного сервитута, устанавливаемого в целях размещения объекта электросетевого хозяйства КВЛ-6кВ ф.602 (п/ст.48-КТП №3, ТП №4), ЭСК №3, объект «Талицы»- лит.П через земельный участок 37:21:030302:58

Адрес (местоположение): Ивановская область, Южский район, с. Талицы, ул. Дзержинского, д.4
Площадь планируемого сервитута: 7 кв.м
Категория земель: земли населенных пунктов

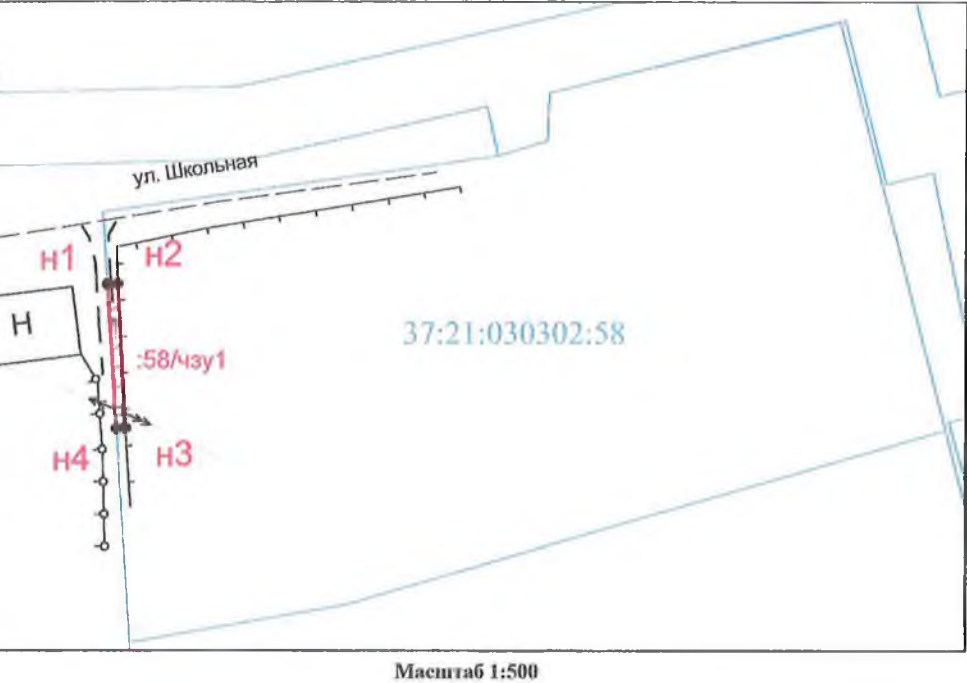

Координаты поворотных точек границ сервитута
Система координат: СК 1963 г.

| Обозначение характерных точек границ | Координаты, м | |
|--|---------------|------------|
| | X | Y |
| 1 | 2 | 3 |
| 37:21:030302:58/чзу1 | | |
| 1 | 2 | 3 |
| н1 | 6252650.97 | 2298001.72 |
| н2 | 6252651.01 | 2298002.44 |
| н3 | 6252641.09 | 2298002.98 |
| н4 | 6252641.05 | 2298002.36 |
| н1 | 6252650.97 | 2298001.72 |

Сведения о земельном участке

| Кадастровый номер участка | Разрешенное использование | Площадь земель- ного участка | Сведения о правах | Вид права |
|------------------------------|---|---------------------------------------|---|--------------------------------|
| 1 | 2 | 3 | 4 | 5 |
| 37:21:030302:58 | для размещения малоэтажного жилого дома | 1569 кв.м | Собственники помещений многоквартирного дома | общая долевая собственность |

Условные обозначения:

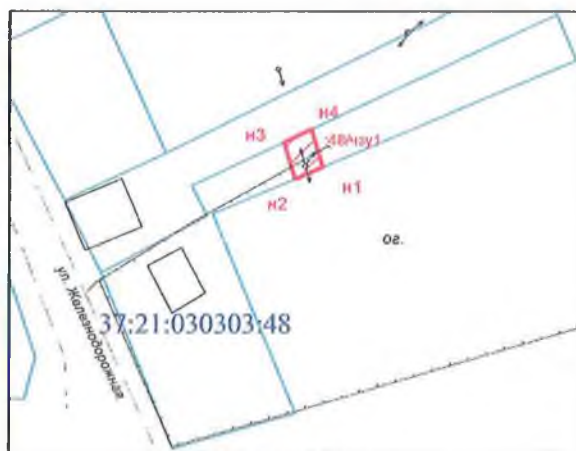
- зона устанавливаемого публичного сервитута
- границы существующих земельных участков
- :58 /чзу1 - обозначение части земельного участка, на который распространяется сервитут
- 37:21:030302:58 - кадастровый номер земельного участка
- характерная точка границы, сведения о которой достаточны для определения ее местоположения
- н1,н2,н3,... - номер характерной точки границы, сведения о которой достаточны для определения ее местоположения

Схема расположения границ (сферы действия) публичного сервитута, устанавливаемого в целях размещения объекта электросетевого хозяйства КВЛ-0,4кВ ф. «ул. Набережная» от КТП №2, ЭСК №3, объект «Талицы»- лит. III через земельный участок с кадастровым номером 37:21:030303:48

Адрес (местоположение): Ивановская область, Южский район, с. Талицы, ул. Железнодорожная, д.2





Площадь планируемого сервитута: 21 кв.м

Категория земель: земли населенных пунктов



Масштаб 1:1000

Условные обозначения:

-  - зона устанавливаемого публичного сервитута
-  - границы существующих земельных участков
-  - обозначение части земельного участка, на который распространяется сервитут
- 37:21:030303:48 - кадастровый номер земельного участка
-  - характерная точка границы, сведения о которой достаточны для определения ее местоположения
- n1, n2, n3, ... - номер характерной точки границы, сведения о которой достаточны для определения ее местоположения

**Координаты поворотных точек границ сервитута
Система координат: СК 1963 г.**

| Обозначение характерных точек границ | Координаты, м | |
|--|---------------|------------|
| | X | Y |
| 1 | 2 | 3 |
| 37:21:030303:48/чзу1 | | |
| n1 | 6253191.24 | 2298797.05 |
| n2 | 6253189.69 | 2298793.37 |
| n3 | 6253194.54 | 2298791.89 |
| n4 | 6253196.26 | 2298795.55 |
| n1 | 6253191.24 | 2298797.05 |

Сведения о земельном участке

| Кадастровый номер участка | Разрешенное использование | Площадь земель- ного участка | Сведения о правах | Вид права |
|------------------------------|--|---------------------------------------|----------------------|---------------|
| 1 | 2 | 3 | 4 | 5 |
| 37:21:030303:48 | под жилую застройку индивидуальную | 744 кв.м | Физическое лицо | собственность |

Схема расположения границ (сферы действия) публичного сервитута, устанавливаемого в целях размещения объекта электросетевого хозяйства КВЛ-0,4кВ ф. «ул. Набережная» от КТП-2, ЭСК №3, объект «Талицы»- лит.III через земельный участок с кадастровым номером 37:21:030303:60

Адрес (местоположение): Ивановская область, Южский район, с. Талицы, ул. Железнодорожная, дом 4А
Площадь планируемого сервитута: 81 кв.м
Категория земель: земли населенных пунктов



Масштаб 1:1000

Условные обозначения:

- зона устанавливаемого публичного сервитута
- границы существующих земельных участков
- обозначение части земельного участка, на который распространяется сервитут
- кадастровый номер земельного участка
- характерная точка границы, сведения о которой достаточны для определения ее местоположения
- номер характерной точки границы, сведения о которой достаточны для определения ее местоположения

Координаты поворотных точек границ сервитута
Система координат: СК 1963 г.


| Обозначение характерных точек границ | Координаты, м | |
|--|---------------|------------|
| | X | Y |
| 1 | 2 | 3 |
| 37:21:030303:60/чзу1 | | |
| н1 | 6253197.57 | 2298747.90 |
| н2 | 6253194.39 | 2298749.08 |
| н3 | 6253186.56 | 2298727.49 |
| н4 | 6253190.03 | 2298726.25 |
| н1 | 6253197.57 | 2298747.90 |

Сведения о земельном участке

| Кадастровый номер участка | Разрешенное использование | Площадь земель- ного участка | Сведения о правах | Вид права |
|------------------------------|--|---------------------------------------|----------------------|---------------|
| 1 | 2 | 3 | 4 | 5 |
| 37:21:030303:60 | под жилую застройку индивидуальную | 1522 кв.м | Физическое лицо | собственность |

Схема расположения границ (сферы действия) публичного сервитута, устанавливаемого в целях размещения объекта электросетевого хозяйства КВЛ-0,4кВ ф. «ул. Набережная» от КТП-2, ЭСК №3, объект «Талицы»- лит. III через земельный участок 37:21:030303:46

Адрес (местоположение): Ивановская область, Южский район, с. Талицы, ул. Железнодорожная, дом 4
 Площадь планируемого сервитута: 39 кв.м
 Категория земель: земли населенных пунктов

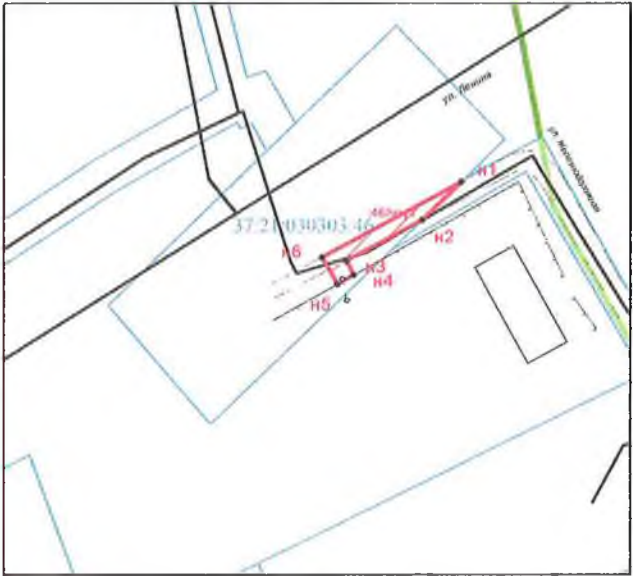

Масштаб 1:1000

- Условные обозначения:
- зона устанавливаемого публичного сервитута
 - границы существующих земельных участков
 - обозначение части земельного участка, на который распространяется сервитут
 - кадастровый номер земельного участка
 - характерная точка границы, сведения о которой достаточны для определения ее местоположения
 - номер характерной точки границы, сведения о которой достаточны для определения ее местоположения

Координаты поворотных точек границ сервитута
 Система координат: СК 1963 г.


| Обозначение характерных точек границ | Координаты, м | |
|--|---------------|------------|
| | X | Y |
| 1 | 2 | 3 |
| 37:21:030303:46/чзy1 | | |
| n1 | 6253264.06 | 2298793.76 |
| n2 | 6253258.99 | 2298788.51 |
| n3 | 6253253.61 | 2298778.51 |
| n4 | 6253251.75 | 2298779.48 |
| n5 | 6253250.52 | 2298777.31 |
| n6 | 6253254.09 | 2298775.33 |
| n1 | 6253264.06 | 2298793.76 |

Сведения о земельном участке

| Кадастровый номер участка | Разрешенное использование | Площадь земель- ного участка | Сведения о правах | Вид права |
|------------------------------|--|---------------------------------------|----------------------|---------------|
| 1 | 2 | 3 | 4 | 5 |
| 37:21:030303:46 | Для индивидуального жилищного строительства | 1115 кв.м | физическое лицо | собственность |

Схема расположения границ (сферы действия) публичного сервитута, устанавливаемого в целях размещения объекта электросетевого хозяйства КВЛ-0,4кВ ф. «ул. Набережная» от КТП-2, ЭСК №3, объект «Талицы»- лит.III через земельный участок 37:21:030303:45

Адрес (местоположение): Ивановская область, Южский район, с. Талицы, ул. Железнодорожная, дом 3
 Площадь планируемого сервитута: 101 кв.м
 Категория земель: земли населенных пунктов

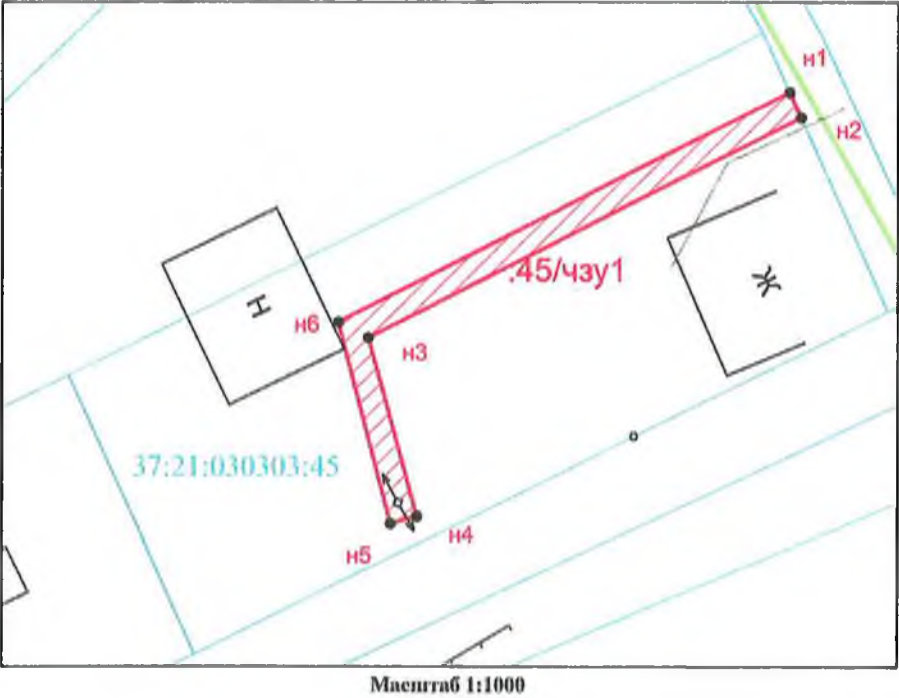

- Условные обозначения:
- зона устанавливаемого публичного сервитута
 - границы существующих земельных участков
 - обозначение части земельного участка, на который распространяется сервитут
 - кадастровый номер земельного участка
 - характерная точка границы, сведения о которой достаточны для определения ее местоположения
 - номер характерной точки границы, сведения о которой достаточны для определения ее местоположения

Координаты поворотных точек границ сервитута
 Система координат: СК 1963 г.

| Обозначение характерных точек границ | Координаты, м | |
|--|---------------|------------|
| | X | Y |
| 1 | 2 | 3 |
| 37:21:030303:45/чзу1 | | |
| n1 | 6253234.26 | 2298819.79 |
| n2 | 6253232.39 | 2298820.61 |
| n3 | 6253216.30 | 2298788.98 |
| n4 | 6253203.23 | 2298792.54 |
| n5 | 6253202.71 | 2298790.61 |
| n6 | 6253217.44 | 2298786.79 |
| n1 | 6253234.26 | 2298819.79 |

Сведения о земельном участке


| Кадастровый номер участка | Разрешенное использование | Площадь земель- ного участка | Сведения о правах | Вид права |
|------------------------------|--|---------------------------------------|----------------------|---------------------------|
| 1 | 2 | 3 | 4 | 5 |
| 37:21:030303:45 | Под жилую застройку Индивидуальную | 1268 кв.м | Физические лица | Долговая собственность |

Схема расположения границ (сферы действия) публичного сервитута, устанавливаемого в целях размещения объекта электросетевого хозяйства КВЛ-0,4кВ ф. «ул. Набережная» от КТП-2, ЭСК №3, объект «Талицы»- лит.П через земельный участок 37:21:030303:75

Адрес (местоположение): Ивановская область, Южский район, с. Талицы, ул.2-я Набережная, дом 6

Площадь планируемого сервитута: 98 кв.м

Категория земель: земли населенных пунктов

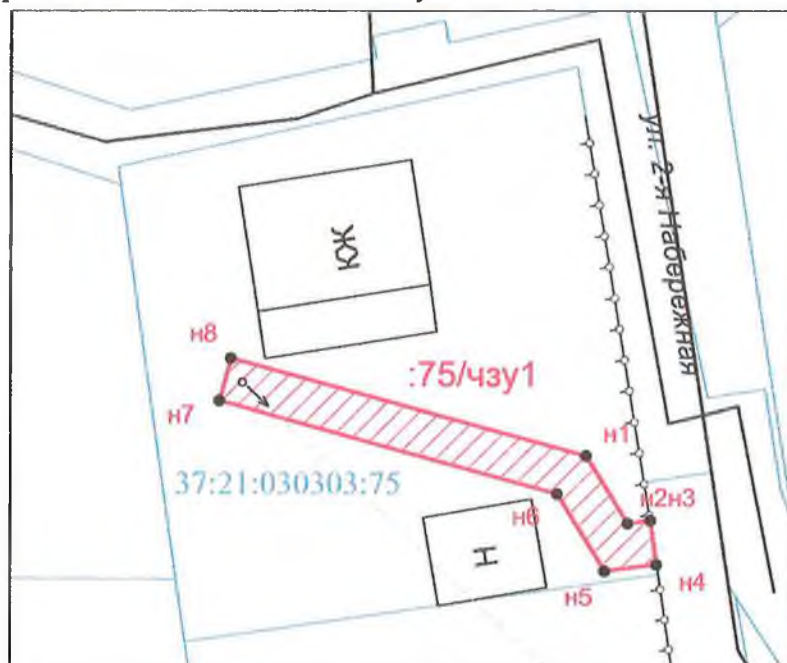

Масштаб 1:500

Условные обозначения:

- зона устанавливаемого публичного сервитута
- границы существующих земельных участков
- обозначение части земельного участка, на который распространяется сервитут
- кадастровый номер земельного участка
- характерная точка границы, сведения о которой достаточны для определения ее местоположения
- номер характерной точки границы, сведения о которой достаточны для определения ее местоположения

Координаты поворотных точек границ сервитута
Система координат: СК 1963 г.

| Обозначение характерных точек границ | Координаты, м | |
|--|---------------|------------|
| | X | Y |
| 1 | 2 | 3 |
| 37:21:030303:75/чзу1 | | |
| n1 | 6252905.95 | 2298898.45 |
| n2 | 6252901.37 | 2298901.25 |
| n3 | 6252901.58 | 2298902.78 |
| n4 | 6252898.60 | 2298903.18 |
| n5 | 6252898.14 | 2298899.71 |
| n6 | 6252903.37 | 2298896.51 |
| n7 | 6252909.64 | 2298873.65 |
| n8 | 6252912.54 | 2298874.44 |
| n1 | 6252905.95 | 2298898.45 |

Сведения о земельном участке

| Кадастровый номер участка | Разрешенное использование | Площадь земель- ного участка | Сведения о правах | Вид права |
|------------------------------|--|---------------------------------------|----------------------|---------------|
| 1 | 2 | 3 | 4 | 5 |
| 37:21:030303:75 | Для индивидуального жилищного строительства | 1076 кв.м | физическое лицо | собственность |

Схема расположения границ (сферы действия) публичного сервитута, устанавливаемого в целях размещения объекта электросетевого хозяйства КВЛ-0,4кВ ф. «ул. Набережная» от КТП-2, ЭСК №3, объект «Талицы»- лит. III через земельный участок 37:21:030304:45

Адрес (местоположение): Ивановская область, Южский район, с. Талицы, ул. Дзержинского, дом 12
Площадь планируемого сервитута: 42 кв.м
Категория земель: земли населенных пунктов



Масштаб 1:1000

Условные обозначения:

- зона устанавливаемого публичного сервитута
- границы существующих земельных участков
- 45 /чзу1 - обозначение части земельного участка, на который распространяется сервитут
- 37.21.030304.45 - кадастровый номер земельного участка
- * - характерная точка границы, сведения о которой достаточны для определения ее местоположения
- н1,н2,н3,... - номер характерной точки границы, сведения о которой достаточны для определения ее местоположения

Координаты поворотных точек границ сервитута
Система координат: СК 1963 г.

| Обозначение характерных точек границ | Координаты, м | |
|--|---------------|------------|
| | X | Y |
| 1 | 2 | 3 |
| 37:21:030304:45/чзу1 | | |
| н1 | 6253212.96 | 2297916.19 |
| н2 | 6253200.69 | 2297919.77 |
| н3 | 6253198.75 | 2297913.23 |
| н4 | 6253199.78 | 2297912.88 |
| н5 | 6253200.80 | 2297916.65 |
| н6 | 6253212.12 | 2297913.31 |
| н1 | 6253212.96 | 2297916.19 |

Сведения о земельном участке

| Кадастровый номер участка | Разрешенное использование | Площадь земель- ного участка | Сведения о правах | Вид права |
|------------------------------|---|---------------------------------------|----------------------|--------------|
| 1 | 2 | 3 | 4 | 5 |
| 37:21:030304:45 | Для размещения многоквартирны х жилых домов | 2992 кв.м | сведений нет | сведений нет |

Схема расположения границ (сферы действия) публичного сервитута, устанавливаемого в целях размещения объекта электросетевого хозяйства КВЛ-0,4 ф. "ул. Набережная" от КТП №2, входящей в состав ЭСК №3, объект "Талицы" - лит. III через земельный участок с кадастровым номером 37:21:030303:21.

Адрес (местоположение): Ивановская область, Южский район, с. Талицы, ул. Рабочая, д.17
Площадь планируемого публичного сервитута: 78,0 кв. м.
Категория земель: земли населенных пунктов



Масштаб 1:500

Условные обозначения:

- зона планируемой границы сферы действия публичного сервитута
- обозначение планируемой границы сферы действия публичного сервитута
- границы существующих земельных участков
- 37:21:030303:21- кадастровый номер земельного участка
- 37:21:030303:21- номер кадастрового квартала
- характерная точка границы, сведения о которой достаточны для определения ее местоположения
- 1, 2, 3... - номер характерной точки границы, сведения о которой достаточны для определения ее местоположения

Координаты поворотных точек границ сервитута
Система координат: СК 1963 г.


| Обозначение характерных точек границ | Координаты, м | |
|--|---------------|------------|
| | X | Y |
| 1 | 2 | 3 |
| 37:21:030303:21/43У1 | | |
| 1 | 6252816.62 | 2298939.35 |
| 2 | 6252817.26 | 2298940.23 |
| 3 | 6252818.04 | 2298942.60 |
| 4 | 6252811.07 | 2298938.58 |
| 5 | 6252825.72 | 2298927.31 |
| 6 | 6252828.17 | 2298930.48 |
| 1 | 6252816.62 | 2298939.35 |

Сведения о земельном участке

| Кадастровый номер участка | Разрешенное использование | Площадь земельного участка | Сведения о правах | Вид права |
|------------------------------|--|----------------------------------|-------------------|-----------|
| 1 | 2 | 3 | 4 | 5 |
| 37:21:030303:21 | Под жилую застройку индивидуальную | 1824 | Собственность | Частная |

Схема расположения границ (сферы действия) публичного сервитута, устанавливаемого в целях размещения объекта электросетевого хозяйства ВЛ-0,4кВ фид. «ул. Школьная» от КТП№3, ЭСК №3, объект «Талицы»- лит.П через земельный участок 37:21:030302:57

Адрес (местоположение): Ивановская область, Южский район, с. Талицы, ул. Дзержинского, дом 2
Площадь планируемого сервитута: 50 кв.м
Категория земель: земли населенных пунктов

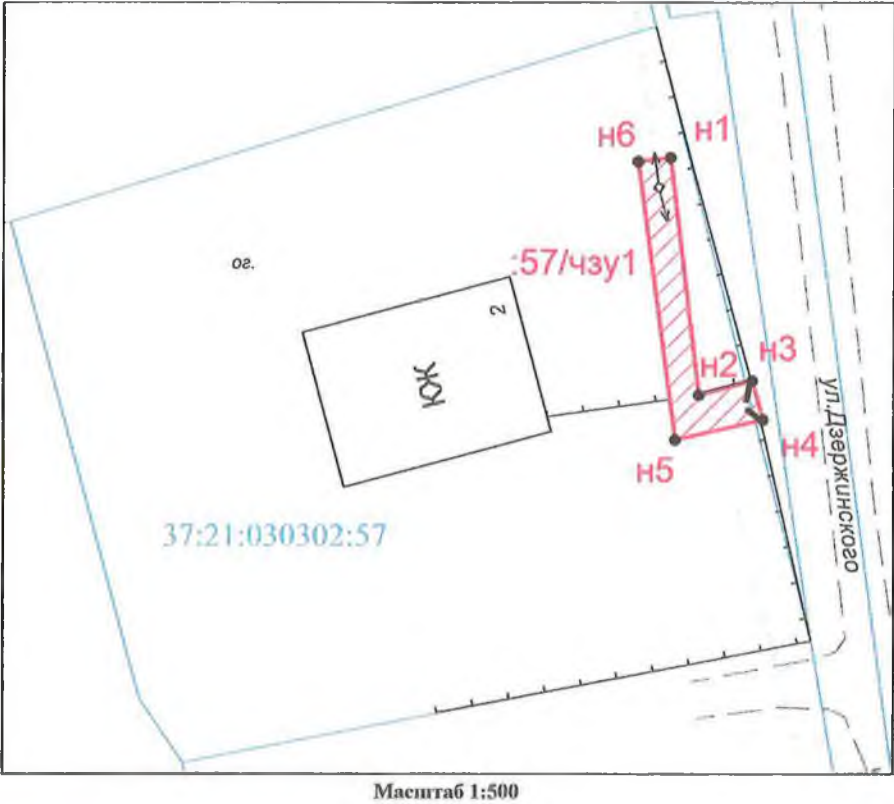

- Условные обозначения:
- //// - зона устанавливаемого публичного сервитута
 - - границы существующих земельных участков
 - :57/чзу1 - обозначение части земельного участка, на который распространяется сервитут
 - 37.21.030302:57 - кадастровый номер земельного участка
 - - характерная точка границы, сведения о которой достаточны для определения ее местоположения
 - n1, n2, n3, ... - номер характерной точки границы, сведения о которой достаточны для определения ее местоположения

Координаты поворотных точек границ сервитута
Система координат: СК 1963 г.


| Обозначение характерных точек границ | Координаты, м | |
|--|---------------|------------|
| | X | Y |
| 1 | 2 | 3 |
| 37:21:030302:57/чзу1 | | |
| 1 | 2 | 3 |
| n1 | 6252571.50 | 2298074.82 |
| n2 | 6252555.36 | 2298076.80 |
| n3 | 6252556.34 | 2298080.42 |
| n4 | 6252553.70 | 2298081.15 |
| n5 | 6252552.34 | 2298075.19 |
| n6 | 6252571.26 | 2298072.62 |
| n1 | 6252571.50 | 2298074.82 |

Сведения о земельном участке

| Кадастровый номер участка | Разрешенное использование | Площадь земель- ного участка | Сведения о правах | Вид права |
|------------------------------|---|---------------------------------------|---|--------------------------------|
| 1 | 2 | 3 | 4 | 5 |
| 37:21:030302:57 | для размещения малоэтажного жилого дома | 1851 кв.м | собственники помещений многоквартирного дома | Общая долевая собственность |

Схема расположения границ (сферы действия) публичного сервитута, устанавливаемого в целях размещения объекта электросетевого хозяйства ВЛ-0,4кВ фид. «ул. Школьная» от КТП №3, ЭСК №3, объект «Талицы»- лит. III через земельный участок 37:21:030302:28

Адрес (местоположение): Ивановская область, Южский район, с. Талицы, ул. Дзержинского, дом 1
Площадь планируемого сервитута: 16 кв.м
Категория земель: земли населенных пунктов

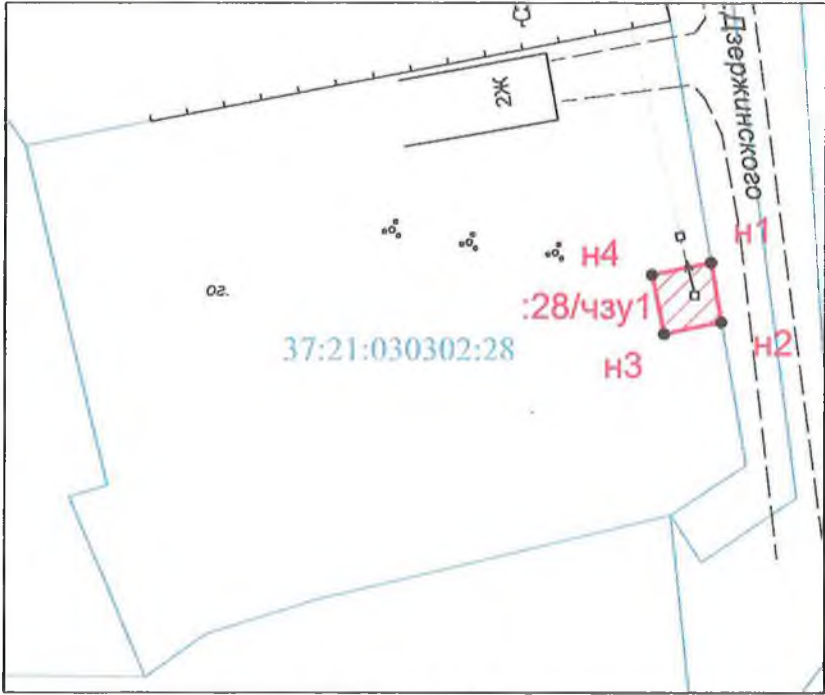

Масштаб 1:500

Координаты поворотных точек границ сервитута
Система координат: СК 1963 г.

| Обозначение характерных точек границ | Координаты, м | |
|--|---------------|------------|
| | X | Y |
| 1 | 2 | 3 |
| 37:21:030302:28/чзу1 | | |
| 1 | 2 | 3 |
| н1 | 6252522.67 | 2298087.19 |
| н2 | 6252518.71 | 2298087.85 |
| н3 | 6252517.95 | 2298084.12 |
| н4 | 6252521.86 | 2298083.31 |
| н1 | 6252522.67 | 2298087.19 |

Сведения о земельном участке

| Кадастровый номер участка | Разрешенное использование | Площадь земель- ного участка | Сведения о правах | Вид права |
|------------------------------|--|---------------------------------------|----------------------|----------------------------------|
| 1 | 2 | 3 | 4 | 5 |
| 37:21:030302:28 | под жилую застройку индивидуальную | 1412 кв.м | сведений нет | Государственная собственность |

Условные обозначения:


- зона устанавливаемого публичного сервитута
- границы существующих земельных участков
- обозначение части земельного участка, на который распространяется сервитут
- кадастровый номер земельного участка
- характерная точка границы, сведения о которой достаточны для определения ее местоположения
- номер характерной точки границы, сведения о которой достаточны для определения ее местоположения

**Схема расположения границ (сферы действия) публичного сервитута,
устанавливаемого в целях размещения объекта электросетевого
хозяйства КВЛ-0,4кВ от ТП№5, ЭСК №3, объект «Талицы»- лит. III через
земельный участок 37:21:030304:130**

Адрес (местоположение): Ивановская область, Южский район, с. Талицы,
ул. Комсомольская дом 8а

Площадь планируемого сервитута: 22 кв.м

Категория земель: земли населенных пунктов

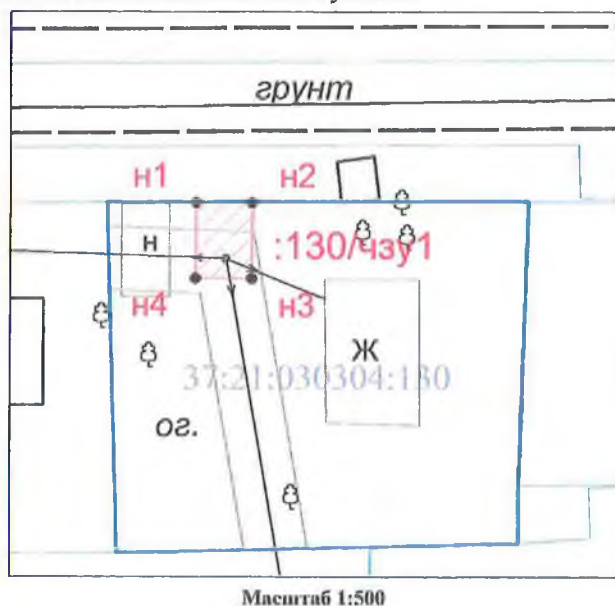

Координаты поворотных точек границ сервитута
Система координат: СК 1963 г.

| Обозначение характерных точек границ | Координаты, м | |
|--|---------------|------------|
| | Х | У |
| 1 | 2 | 3 |
| 37:21:030304:130/чзу1 | | |
| n1 | 6253309.20 | 2298058.65 |
| n2 | 6253309.17 | 2298062.65 |
| n3 | 6253303.79 | 2298062.61 |
| n4 | 6253303.82 | 2298058.61 |
| n1 | 6253309.20 | 2298058.65 |

Сведения о земельном участке

| Кадастровый номер участка | Разрешенное использование | Площадь земель- ного участка | Сведения о правах | Вид права |
|------------------------------|--|---------------------------------------|----------------------|---------------|
| 1 | 2 | 3 | 4 | 5 |
| 37:21:030304:130 | Для индивидуального жилищного строительства | 724 кв.м | физическое лицо | собственность |

Условные обозначения:


- зона устанавливаемого публичного сервитута
- границы существующих земельных участков
- обозначение части земельного участка, на который распространяется сервитут
- 37:21:030304:130 - кадастровый номер земельного участка
- характерная точка границы, сведения о которой достаточны для определения ее местоположения
- n1, n2, n3, ... - номер характерной точки границы, сведения о которой достаточны для определения ее местоположения

Схема расположения границ (сферы действия) публичного сервитута, устанавливаемого в целях размещения объекта электросетевого хозяйства КВЛ-0,4 кВ от ТП №5, входящей в состав ЭСК №3, объект "Талицы"- лит. III через земельный участок с кадастровым номером 37:21:030304:737.

Адрес (местоположение): Ивановская область, Южский район, с. Талицы, ул. Комсомольская, д.166
Площадь планируемого публичного сервитута: 9,0 кв.м
Категория земель: земли населенных пунктов

Координаты поворотных точек границ сервитута
Система координат: СК 1963 г.

| Обозначение характерных точек границ | Координаты, м | |
|--|---------------|------------|
| | X | Y |
| 1 | 2 | 3 |
| 37:21:030304:737/ИЗУ1 | | |
| n1 | 6253140.41 | 2298123.27 |
| n2 | 6253139.53 | 2298120.79 |
| n3 | 6253143.41 | 2298119.94 |
| n4 | 6253144.18 | 2298121.95 |
| n1 | 6253140.41 | 2298123.27 |

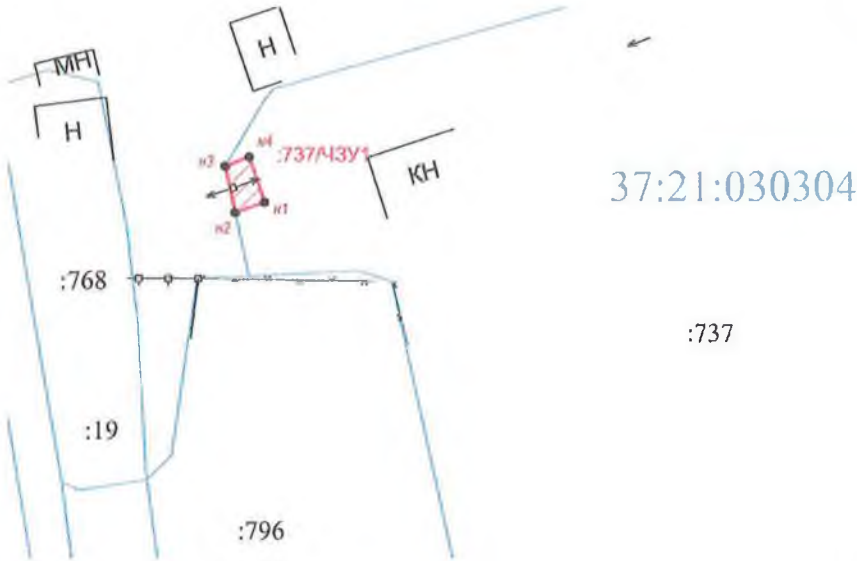

Масштаб 1:500

Условные обозначения:


- зона планируемой границы сферы действия публичного сервитута
- обозначение планируемой границы сферы действия публичного сервитута
- границы существующих земельных участков
- 37:21:030304:737- кадастровый номер земельного участка
- 37:21:030304- номер кадастрового квартала
- характерная точка границы, сведения о которой достаточны для определения ее местоположения
- 1, 2, 3... - номер характерной точки границы, сведения о которой достаточны для определения ее местоположения

Сведения о земельном участке

| Кадастровый номер участка | Разрешенное использование | Площадь земельного участка | Сведения о правах | Вид права |
|------------------------------|--|----------------------------------|---|--|
| 1 | 2 | 3 | 4 | 5 |
| 37:21:030304:737 | для размещения хлебопекарня с мучным складом | 2695 | 1) Собственность, № 37-37/006-37/017/004/2016-1858/1 от 12.08.2016; 2) Постоянное (бессрочное) пользование, № 37-37-06/149/2013-620 от 06.06.2013 | 1) Российская Федерация; 2) Федеральное казенное учреждение "Объединение исправительных колоний №11 Управления Федеральной службы исполнения наказаний по Ивановской области", ИНН: 3726003134 |

Схема расположения границ (сферы действия) публичного сервитута,
устанавливаемого в целях размещения объекта электросетевого
хозяйства КВЛ-0,4кВ от ТП№5, ЭСК №3, объект «Талицы»- лит.Ш через
земельный участок 37:21:030304:126

Адрес (местоположение): Ивановская область, Южский район, с. Талицы,
ул. Комсомольская дом 9а
Площадь планируемого сервитута: 13 кв.м
Категория земель: земли населенных пунктов

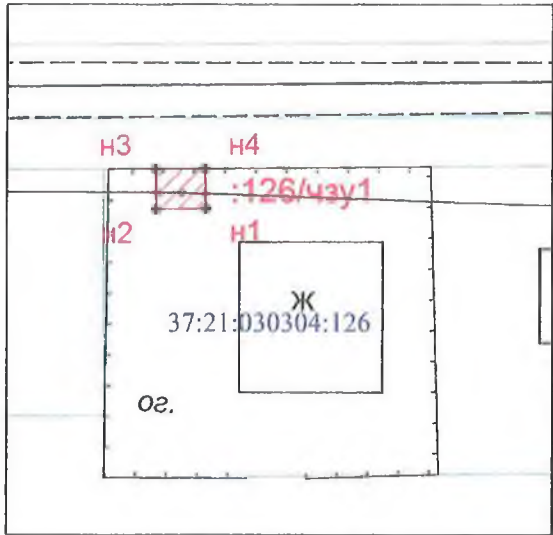

Масштаб 1:500

Условные обозначения:

- зона устанавливаемого публичного сервитута
- границы существующих земельных участков
- 126/чзу1 - обозначение части земельного участка, на который распространяется сервитут
- 37:21:030304:126 - кадастровый номер земельного участка
- характерная точка границы, сведения о которой достаточны для определения ее местоположения
- n1, n2, n3, ... - номер характерной точки границы, сведения о которой достаточны для определения ее местоположения

Координаты поворотных точек границ сервитута
Система координат: СК 1963 г.

| Обозначение характерных точек границ | Координаты, м | |
|--|---------------|------------|
| | X | Y |
| 1 | 2 | 3 |
| 37:21:030304:126/чзу1 | | |
| n1 | 6253305.62 | 2298014.06 |
| n2 | 6253305.55 | 2298010.06 |
| n3 | 6253308.81 | 2298010.00 |
| n4 | 6253308.84 | 2298014.00 |
| n1 | 6253305.62 | 2298014.06 |
| n1 | 6253305.62 | 2298014.06 |

Сведения о земельном участке


| Кадастровый номер участка | Разрешенное использование | Площадь земель- ного участка | Сведения о правах | Вид права |
|------------------------------|--|---------------------------------------|----------------------|---------------|
| 1 | 2 | 3 | 4 | 5 |
| 37:21:030304:126 | Под индивидуальную жилую застройку | 671 кв.м | физическое лицо | собственность |

Схема расположения границ (сферы действия) публичного сервитута, устанавливаемого в целях размещения объекта электросетевого хозяйства КВЛ-0,4кВ ф. «ул. Спортивная» от ТП№5, ЭСК №3, объект «Талицы»- лит. III через земельный участок с кадастровым номером 37:21:030304:751

Адрес (местоположение): Ивановская область, Южский район, с. Талицы, ул. Комсомольская дом 10

Площадь планируемого сервитута: 14 кв.м

Категория земель: земли населенных пунктов

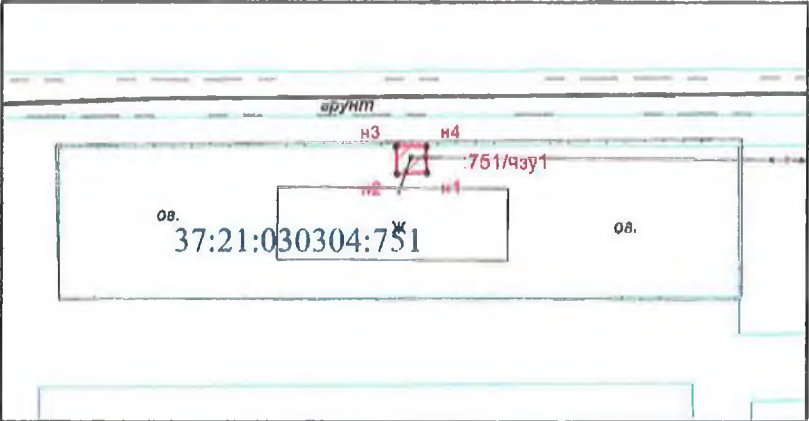

Масштаб 1:1000

Условные обозначения:

- зона устанавливаемого публичного сервитута
- границы существующих земельных участков
- обозначение части земельного участка, на который распространяется сервитут
- кадастровый номер земельного участка
- характерная точка границы, сведения о которой достаточны для определения ее местоположения
- номер характерной точки границы, сведения о которой достаточны для определения ее местоположения

Координаты поворотных точек границ сервитута
Система координат: СК 1963 г.


| Обозначение характерных точек границ | Координаты, м | |
|--|---------------|------------|
| | X | Y |
| 1 | 2 | 3 |
| 37:21:030304:751/чзy1 | | |
| н1 | 6253305.08 | 2297964.49 |
| н2 | 6253305.00 | 2297960.49 |
| н3 | 6253308.61 | 2297960.42 |
| н4 | 6253308.63 | 2297964.41 |
| н1 | 6253305.08 | 2297964.49 |

Сведения о земельном участке

| Кадастровый номер участка | Разрешенное использование | Площадь земель- ного участка | Сведения о правах | Вид права |
|------------------------------|--|---------------------------------------|-----------------------|-----------|
| 1 | 2 | 3 | 4 | 5 |
| 37:21:030304:751 | Для индивидуального жилищного строительства | 1800 кв.м | 1. Физическое лицо | 1. аренда |

Схема расположения границ (сферы действия) публичного сервитута, устанавливаемого в целях размещения объекта электросетевого хозяйства КВЛ-0,4кВ от ТП-5, ЭСК №3, объект «Талицы»- лит.III через земельный участок 37:21:030304:36

Адрес (местоположение): Ивановская область, Южский район, с. Талицы, ул. Спортивная, д.3
Площадь планируемого сервитута: 28 кв.м
Категория земель: земли населенных пунктов

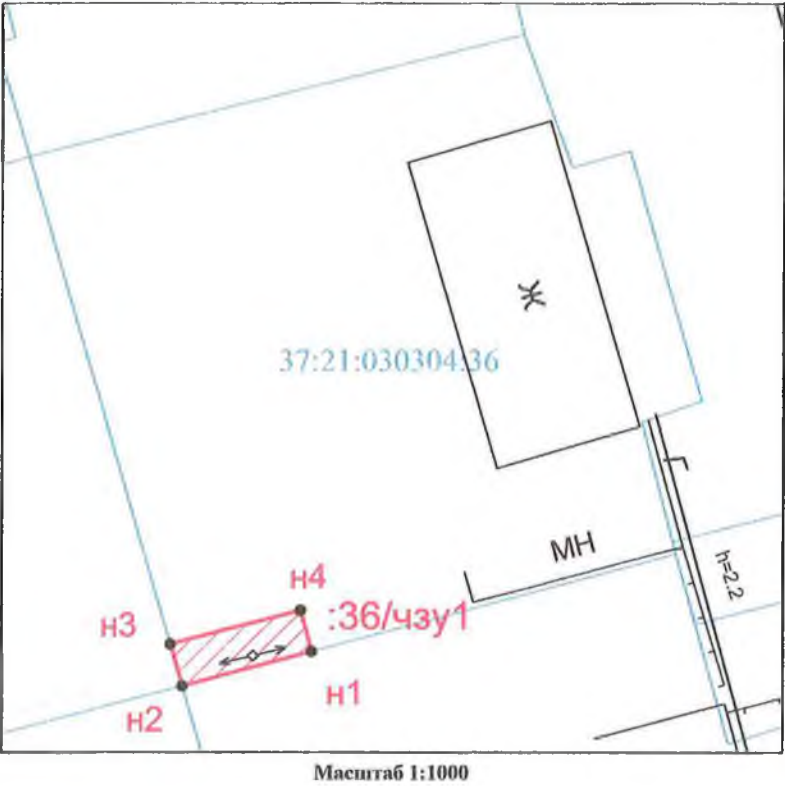

Условные обозначения:

- зона устанавливаемого публичного сервитута
- границы существующих земельных участков
- 36 /чзу1 - обозначение части земельного участка, на который распространяется сервитут
- 37:21:030304:36 - кадастровый номер земельного участка
- * - характерная точка границы, сведения о которой достаточны для определения ее местоположения
- n1,n2,n3... - номер характерной точки границы, сведения о которой достаточны для определения ее местоположения

Координаты поворотных точек границ сервитута
Система координат: СК 1963 г.


| Обозначение характерных точек границ | Координаты, м | |
|--|---------------|------------|
| | X | Y |
| 1 | 2 | 3 |
| 37:21:030304:36/чзу1 | | |
| n1 | 6253106.84 | 2298002.36 |
| n2 | 6253104.43 | 2297993.40 |
| n3 | 6253107.34 | 2297992.55 |
| n4 | 6253109.71 | 2298001.58 |
| n1 | 6253106.84 | 2298002.36 |
| n1 | 6253106.84 | 2298002.36 |
| | | |
| | | |

Сведения о земельном участке

| Кадастровый номер участка | Разрешенное использование | Площадь земель- ного участка | Сведения о правах | Вид права |
|------------------------------|--|---------------------------------------|---|-----------------|
| 1 | 2 | 3 | 4 | 5 |
| 37:21:030304:36 | Для размещения многоквартирных жилых домов | 1446 кв.м | Собственники помещений многоквартирного дома | сведений нет |

Схема расположения границ (сферы действия) публичного сервитута, устанавливаемого в целях размещения объекта электросетевого хозяйства КВЛ-0,4кВ от ТП №6, ЭСК №3, объект «Талицы»- лит. III через земельный участок с кадастровым номером 37:21:030302:11

Адрес (местоположение): Ивановская область, Южский район, с. Талицы, ул. Ленина, дом 6
Площадь планируемого сервитута: : 11/чзу1 – 12 кв.м
Категория земель: земли населенных пунктов

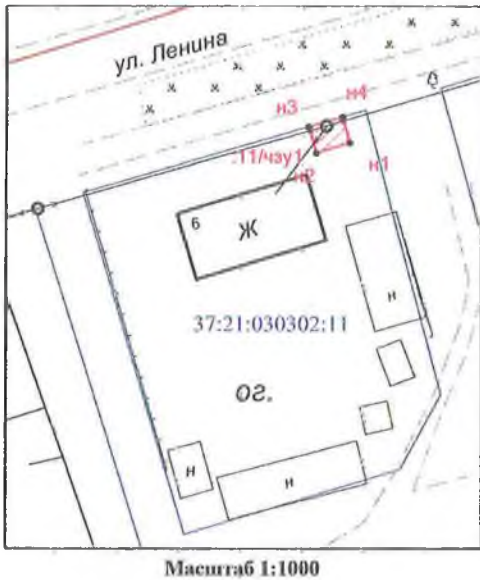

Условные обозначения:

- зона устанавливаемого публичного сервитута
- границы существующих земельных участков
- 11/чзу1 - обозначение части земельного участка, на который распространяется сервитут
- 37:21:030302:11 - кадастровый номер земельного участка
- характерная точка границы, сведения о которой достаточны для определения ее местоположения
- н1, н2, н3, ... - номер характерной точки границы, сведения о которой достаточны для определения ее местоположения

Координаты поворотных точек границ сервитута
Система координат: СК 1963 г.

| Обозначение характерных точек границ | Координаты, м | |
|--|---------------|------------|
| | X | Y |
| 1 | 2 | 3 |
| 37:21:030302:11/чзу1 | | |
| н1 | 6252838.35 | 2298145.33 |
| н2 | 6252837.20 | 2298141.50 |
| н3 | 6252840.19 | 2298140.61 |
| н4 | 6252841.31 | 2298144.48 |
| н1 | 6252838.35 | 2298145.33 |

Сведения о земельном участке


| Кадастровый номер участка | Разрешенное использование | Площадь земель- ного участка | Сведения о правах | Вид права |
|------------------------------|---|---------------------------------------|---|--------------------------------|
| 1 | 2 | 3 | 4 | 5 |
| 37:21:030302:11 | Для размещения малоэтажного жилого дома | 1326 кв.м | Собственники помещений многоквартирного дома | общая долевая собственность |

Схема расположения границ (сферы действия) публичного сервитута, устанавливаемого в целях размещения объекта электросетевого хозяйства КВЛ-0,4кВ от ТП №6, ЭСК №3, объект «Талицы»- лит. III через земельный участок с кадастровым номером 37:21:030302:12

Адрес (местоположение): Ивановская область, Южский район, с. Талицы, ул. Ленина, дом 8

Площадь планируемого сервитута: : 12/чзу1 – 12 кв.м

Категория земель: земли населенных пунктов

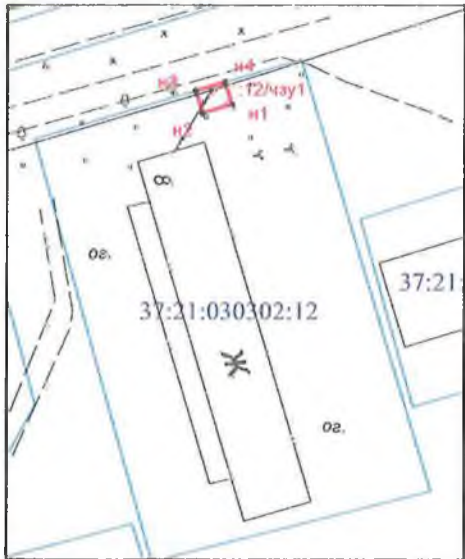

Масштаб 1:1000

Условные обозначения:

- зона устанавливаемого публичного сервитута
- границы существующих земельных участков
- обозначение части земельного участка, на который распространяется сервитут
- кадастровый номер земельного участка
- характерная точка границы, сведения о которой достаточны для определения ее местоположения
- номер характерной точки границы, сведения о которой достаточны для определения ее местоположения

Координаты поворотных точек границ сервитута
Система координат: СК 1963 г.

| Обозначение характерных точек границ | Координаты, м | |
|--|---------------|------------|
| | X | Y |
| 1 | 2 | 3 |
| 37:21:030302:12/чзу1 | | |
| n1 | 6252849.25 | 2298181.84 |
| n2 | 6252848.10 | 2298178.01 |
| n3 | 6252851.02 | 2298177.12 |
| n4 | 6252852.17 | 2298180.95 |
| n1 | 6252849.25 | 2298181.84 |

Сведения о земельном участке

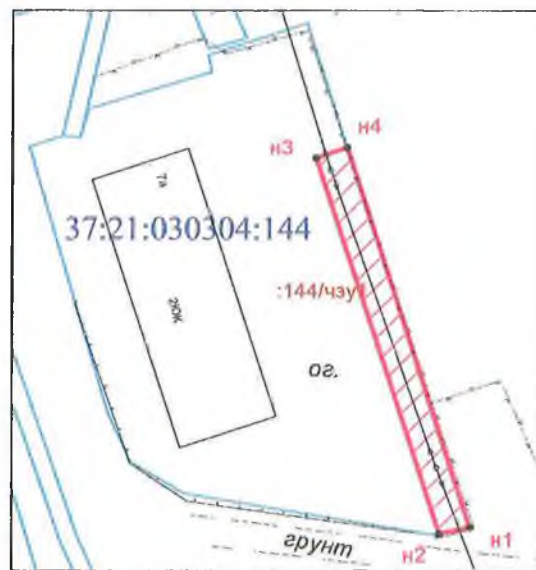
| Кадастровый номер участка | Разрешенное использование | Площадь земель- ного участка | Сведения о правах | Вид права |
|------------------------------|---|---------------------------------------|---|--------------------------------|
| 1 | 2 | 3 | 4 | 5 |
| 37:21:030302:12 | Для размещения малоэтажного жилого дома | 2196 кв.м | Собственники помещений многоквартирного дома | общая долевая собственность |

Схема расположения границ (сферы действия) публичного сервитута, устанавливаемого в целях размещения объекта электросетевого хозяйства КВЛ-0,4кВ от ТП №6, ЭСК №3, объект «Талицы»- лит. III через земельный участок с кадастровым номером 37:21:030304:144

Адрес (местоположение): Ивановская область, Южский район, с. Талицы, ул. Гагарина, дом 7а




Площадь планируемого сервитута: :144/чзу1 – 157 кв.м

Категория земель: земли населенных пунктов



Масштаб 1:1000

Условные обозначения:

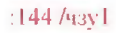-  - зона устанавливаемого публичного сервитута
-  - границы существующих земельных участков
-  - обозначение части земельного участка, на который распространяется сервитут
- 37:21:030304:144 - кадастровый номер земельного участка
- * - характерная точка границы, сведения о которой достаточны для определения ее местоположения
- н1, н2, н3, ... - номер характерной точки границы, сведения о которой достаточны для определения ее местоположения

Координаты поворотных точек границ сервитута
Система координат: СК 1963 г.


| Обозначение характерных точек границ | Координаты, м | |
|--|---------------|------------|
| | X | Y |
| 1 | 2 | 3 |
| 37:21:030304:144/чзу1 | | |
| н1 | 6252933.77 | 2298237.50 |
| н2 | 6252933.06 | 2298234.10 |
| н3 | 6252974.94 | 2298220.25 |
| н4 | 6252976.12 | 2298223.69 |
| н1 | 6252933.77 | 2298237.50 |

Сведения о земельном участке

| Кадастровый номер участка | Разрешенное использование | Площадь земель- ного участка | Сведения о правах | Вид права |
|------------------------------|--|---------------------------------------|---|--------------------------------|
| 1 | 2 | 3 | 4 | 5 |
| 37:21:030304:144 | для размещения малозэтажного жилого дома | 1707 кв.м | Собственники помещений многоквартирного дома | общая долевая собственность |

Схема расположения границ (сферы действия) публичного сервитута, устанавливаемого в целях размещения объекта электросетевого хозяйства КВЛ-0,4кВ от ТП №6, ЭСК №3, объект «Талицы»- лит. III через земельный участок с кадастровым номером 37:21:030304:149

Адрес (местоположение): Ивановская область, Южский район, с. Талицы, ул. Ленина, дом 21
Площадь планируемого сервитута: : 149/чзу1 – 47 кв.м
Категория земель: земли населенных пунктов

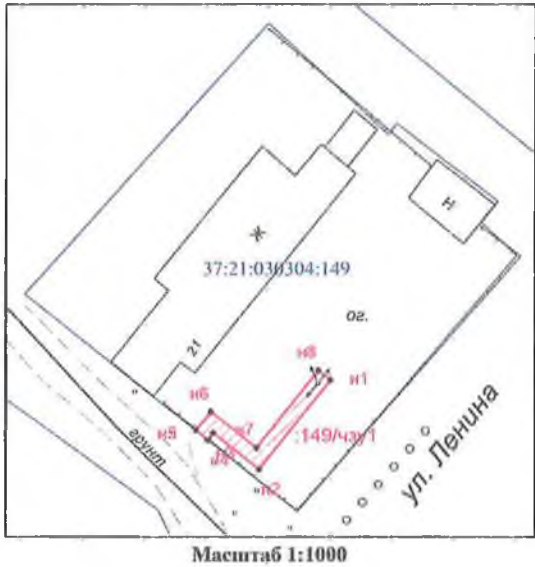

Условные обозначения:

- зона устанавливаемого публичного сервитута
- границы существующих земельных участков
- обозначение части земельного участка, на который распространяется сервитут
- 37:21:030304:149 - кадастровый номер земельного участка
- характерная точка границы, сведения о которой достаточны для определения ее местоположения
- n1, n2, n3... - номер характерной точки границы, сведения о которой достаточны для определения ее местоположения

Координаты поворотных точек границ сервитута
Система координат: СК 1963 г.


| Обозначение характерных точек границ | Координаты, м | |
|--|---------------|------------|
| | X | Y |
| 1 | 2 | 3 |
| 37:21:030304:149/чзу1 | | |
| n1 | 6253088.72 | 2298512.08 |
| n2 | 6253077.06 | 2298502.84 |
| n3 | 6253081.79 | 2298496.85 |
| n4 | 6253080.86 | 2298496.17 |
| n5 | 6253082.12 | 2298494.59 |
| n6 | 6253084.59 | 2298496.53 |
| n7 | 6253079.87 | 2298502.51 |
| n8 | 6253089.96 | 2298510.52 |
| n1 | 6253088.72 | 2298512.08 |

Сведения о земельном участке

| Кадастровый номер участка | Разрешенное использование | Площадь земель- ного участка | Сведения о правах | Вид права |
|------------------------------|---|---------------------------------------|---|--------------------------------|
| 1 | 2 | 3 | 4 | 5 |
| 37:21:030304:149 | для размещения малоэтажного жилого дома | 2091 кв.м | Собственники помещений многоквартирного дома | общая долевая собственность |

Схема расположения границ (сферы действия) публичного сервитута, устанавливаемого в целях размещения объекта электросетевого хозяйства КВЛ-0,4кВ от ТП №6, ЭСК №3, объект «Талицы»- лит. III через земельный участок с кадастровым номером 37:21:030304:148

Адрес (местоположение): Ивановская область, Южский район, с. Талицы, ул. Ленина, дом 19
Площадь планируемого сервитута: :148/чзу1 – 16 кв.м
Категория земель: земли населенных пунктов

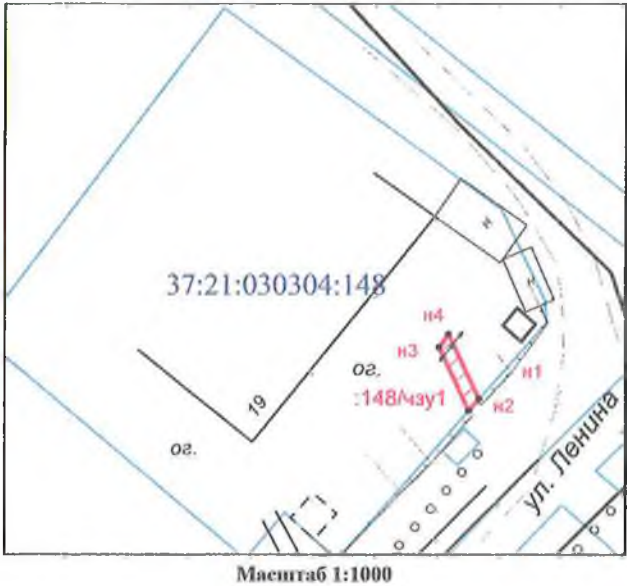

Условные обозначения:

- зона устанавливаемого публичного сервитута
- - границы существующих земельных участков
- :148 /чзу1 - обозначение части земельного участка, на который распространяется сервитут
- 37:21:030304:148 - кадастровый номер земельного участка
- * - характерная точка границы, сведения о которой достаточны для определения ее местоположения
- н1, н2, н3... - номер характерной точки границы, сведения о которой достаточны для определения ее местоположения

Координаты поворотных точек границ сервитута
Система координат: СК 1963 г.

| Обозначение характерных точек границ | Координаты, м | |
|--|---------------|------------|
| | X | Y |
| 1 | 2 | 3 |
| 37:21:030304:148/чзу1 | | |
| н1 | 6253048.06 | 2298486.83 |
| н2 | 6253046.56 | 2298485.52 |
| н3 | 6253054.55 | 2298481.77 |
| н4 | 6253056.18 | 2298482.94 |
| н1 | 6253048.06 | 2298486.83 |

Сведения о земельном участке

| Кадастровый номер участка | Разрешенное использование | Площадь земель- ного участка | Сведения о правах | Вид права |
|------------------------------|---|---------------------------------------|---|--------------------------------|
| 1 | 2 | 3 | 4 | 5 |
| 37:21:030304:148 | для размещения малоэтажного жилого дома | 2773 кв.м | Собственники помещений многоквартирного дома | общая долевая собственность |

Схема расположения границ (сферы действия) публичного сервитута, устанавливаемого в целях размещения объекта электросетевого хозяйства КВЛ-0,4кВ от ТП №6, ЭСК №3, объект «Талицы»- лит.III через земельный участок с кадастровым номером 37:21:030304:146

Адрес (местоположение): Ивановская область, Южский район, с. Талицы, ул. Ленина, дом 15
Площадь планируемого сервитута: :146/чзу1 – 18 кв.м
Категория земель: земли населенных пунктов



Условные обозначения:

- зона устанавливаемого публичного сервитута
- границы существующих земельных участков
- обозначение части земельного участка, на который распространяется сервитут
- 37:21:030304:146 - кадастровый номер земельного участка
- характерная точка границы, сведения о которой достаточны для определения ее местоположения
- n1, n2, n3, ... - номер характерной точки границы, сведения о которой достаточны для определения ее местоположения

Координаты поворотных точек границ сервитута
Система координат: СК 1963 г.

| Обозначение характерных точек границ | Координаты, м | |
|--|---------------|------------|
| | X | Y |
| 1 | 2 | 3 |
| 37:21:030304:146/чзу1 | | |
| n1 | 6252962.03 | 2298412.05 |
| n2 | 6252959.02 | 2298409.39 |
| n3 | 6252962.05 | 2298406.02 |
| n4 | 6252965.04 | 2298408.67 |
| n1 | 6252962.03 | 2298412.05 |

Сведения о земельном участке

| Кадастровый номер участка | Разрешенное использование | Площадь земель- ного участка | Сведения о правах | Вид права |
|------------------------------|---|---------------------------------------|---|--------------------------------|
| 1 | 2 | 3 | 4 | 5 |
| 37:21:030304:146 | для размещения малоэтажного жилого дома | 2902 кв.м | собственники помещений многоквартирного дома | общая долевая собственность |

Схема расположения границ (сферы действия) публичного сервитута, устанавливаемого в целях размещения объекта электросетевого хозяйства КВЛ-0,4 кВ от ТП №6, входящей в состав электросетевого комплекса №3, объект "Талицы" – лпт. П1 через земельный участок с кадастровым номером 37:21:030301:78.

Адрес (местоположение): Ивановская область, Южеский район, с. Талицы, ул. Дзержинского, дом № 6а

Площадь планируемого публичного сервитута: :78/ЧЗУ1 - 5,0 кв. м

Категория земель: земли населенных пунктов

Координаты поворотных точек границ сервитута
Система координат: СК 1963 г.

| Обозначение характерных точек границ | Координаты, м | |
|--|---------------|------------|
| | X | Y |
| 1 | 2 | 3 |
| 37:21:030301:78/ЧЗУ1 | | |
| n1 | 6252950.74 | 2297915.99 |
| n2 | 6252949.47 | 2297913.16 |
| n3 | 6252951.19 | 2297912.48 |
| n4 | 6252952.27 | 2297915.30 |
| n1 | 6252950.74 | 2297915.99 |



Масштаб 1:500

Условные обозначения:

- зона планируемой границы сферы действия публичного сервитута
- обозначение планируемой границы сферы действия публичного сервитута
- границы существующих земельных участков
- 37:21:030301:78- кадастровый номер земельного участка
- 37:21:030301- номер кадастрового квартала
- характерная точка границы, сведения о которой достаточны для определения ее местоположения
- 1, 2, 3, ... - номер характерной точки границы, сведения о которой достаточны для определения ее местоположения

Сведения о земельном участке

| Кадастровый номер участка | Разрешенное использование | Площадь земельного участка | Сведения о правах | Вид права |
|------------------------------|-------------------------------------|----------------------------------|-------------------|-----------|
| 1 | 2 | 3 | 4 | 5 |
| 37:21:030301:78 | для размещения объектов торговли | 227 | Собственность | Физ.лицо |

Схема расположения границ (сферы действия) публичного сервитута, устанавливаемого в целях размещения объекта электросетевого хозяйства КВЛ-0,4 кВ от ТП №6, входящей в состав электросетевого комплекса №3, объект "Талицы" - лит. III через земельный участок с кадастровым номером 37:21:030304:87.

Адрес (местоположение): Ивановская область, Кужеский район, с. Талицы, ул. Ленина, д.1
Площадь планируемого публичного сервитута: 17,0 кв. м.
Категория земель: земли населенных пунктов



Масштаб 1:500

Условные обозначения:

- зона планируемой границы сферы действия публичного сервитута
- обозначение планируемой границы сферы действия публичного сервитута
- границы существующих земельных участков
- 37:21:030304:87 - кадастровый номер земельного участка
- 37:21:030304 - номер кадастрового квартала
- характерная точка границы, сведения о которой достаточны для определения ее местоположения
- 1, 2, 3, ... - номер характерной точки границы, сведения о которой достаточны для определения ее местоположения

Координаты поворотных точек границ сервитута
Система координат: СК 1963 г.


| Обозначение характерных точек границ | Координаты, м | |
|--|---------------|------------|
| | X | Y |
| 1 | 2 | 3 |
| 37:21:030304:87/ЧЗУ1 | | |
| n1 | 6252880.70 | 2298050.06 |
| n2 | 6252881.83 | 2298054.17 |
| n3 | 6252877.97 | 2298055.22 |
| n4 | 6252876.84 | 2298051.11 |

Сведения о земельном участке

| Кадастровый номер участка | Разрешенное использование | Площадь земельного участка | Сведения о правах | Вид права |
|------------------------------|--|----------------------------------|-------------------|---------------|
| 1 | 2 | 3 | 4 | 5 |
| 37:21:030304:87 | Общественно- деловая застройка (КБО) | 2938 | Собственность | Муниципальная |

Схема расположения границ (сферы действия) публичного сервитута, устанавливаемого в целях размещения объекта электросетевого хозяйства КВЛ-0,4 кВ от ТП №6, входящей в состав электросетевого комплекса №3, объект "Талицы" - лит. III через земельный участок с кадастровым номером 37:21:030304:821.

Адрес (местоположение): Ивановская область, Южеский район, с. Талицы, ул. Ленина, д.3А
Площадь планируемого публичного сервитута: 230,0 кв. м.
Категория земель: земли населенных пунктов

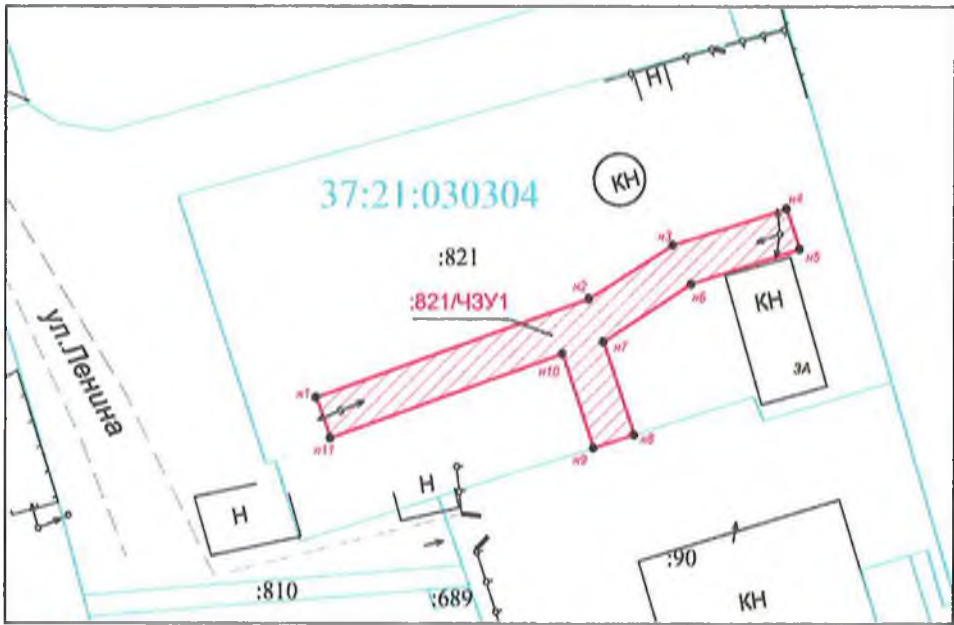

Масштаб 1:500

Условные обозначения:

- зона планируемой границы сферы действия публичного сервитута
- обозначение планируемой границы сферы действия публичного сервитута
- границы существующих земельных участков
- 37:21:030304:821 - кадастровый номер земельного участка
- 37:21:030304 - номер кадастрового квартала
- характерная точка границы, сведения о которой достаточны для определения ее местоположения
- 1, 2, 3, ... - номер характерной точки границы, сведения о которой достаточны для определения ее местоположения

Координаты поворотных точек границ сервитута
Система координат: СК 1963 г.

| Обозначение характерных точек границ | Координаты, м | |
|--|---------------|------------|
| | х | у |
| 1 | 2 | 3 |
| 37:21:030304:821/43У1 | | |
| 1 | 6252891.82 | 2298078.53 |
| 2 | 6252901.07 | 2298104.31 |
| 3 | 6252906.09 | 2298112.19 |
| 4 | 6252909.54 | 2298122.86 |
| 5 | 6252905.74 | 2298124.09 |
| 6 | 6252902.45 | 2298113.93 |
| 7 | 6252897.05 | 2298105.66 |
| 8 | 6252888.37 | 2298108.59 |
| 9 | 6252887.15 | 2298104.76 |
| 10 | 6252895.93 | 2298101.82 |
| 11 | 6252888.06 | 2298079.88 |
| 1 | 6252891.82 | 2298078.53 |

Сведения о земельном участке


| Кадастровый номер участка | Разрешенное использование | Площадь земельного участка | Сведения о правах | Вид права |
|------------------------------|--|----------------------------------|-------------------|---------------|
| 1 | 2 | 3 | 4 | 5 |
| 37:21:030304:821 | Промышленная застройка (водокачка) | 1844 | Собственность | Муниципальная |

Схема расположения границ (сферы действия) публичного сервитута, устанавливаемого в целях размещения объекта электросетевого хозяйства КВЛ-0,4 кВ от ТП №6, входящей в состав электросетевого комплекса №3, объект "Талицы" - лит. ПП через земельный участок с кадастровым номером 37:21:030302:14.

Адрес (местоположение): Ивановская область, Южеский район, с. Талицы, ул. Ленин, д.16

Площадь планируемого публичного сервитута: :14/ЧЗУ1 - 15,0 кв. м
:14/ЧЗУ2 - 96,0 кв. м

Категория земель: ЗЕМЛИ НАСЕЛЕННЫХ ПУНКТОВ

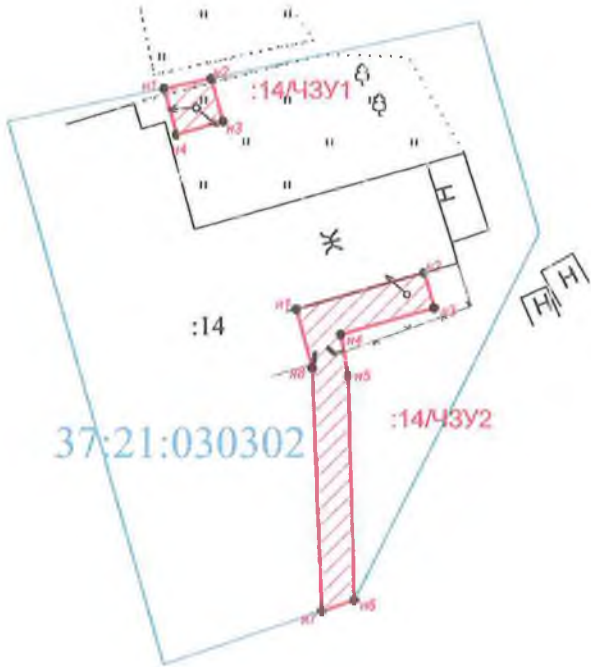

Масштаб 1:500

Условные обозначения:

- зона планируемой границы сферы действия публичного сервитута
- обозначение планируемой границы сферы действия публичного сервитута
- границы существующих земельных участков
- 37:21:030302:14** - кадастровый номер земельного участка
- 37:21:030304** - номер кадастрового квартала
- характерная точка границы, сведения о которой достаточны для определения ее местоположения
- 1, 2, 3... - номер характерной точки границы, сведения о которой достаточны для определения ее местоположения

Координаты поворотных точек границ сервитута
Система координат: СК 1963 г.

| Обозначение характерных точек границ | Координаты, м | |
|--|---------------|------------|
| | X | Y |
| 1 | 2 | 3 |
| 37:21:030302:14/ЧЗУ1 | | |
| n1 | 6252908.17 | 2298387.87 |
| n2 | 6252908.99 | 2298391.80 |
| n3 | 6252905.48 | 2298392.80 |
| n4 | 6252904.38 | 2298388.95 |
| n1 | 6252908.17 | 2298387.87 |
| 37:21:030302:14/ЧЗУ2 | | |
| n1 | 6252890.05 | 2298398.91 |
| n2 | 6252895.05 | 2298409.49 |
| n3 | 6252890.16 | 2298410.31 |
| n4 | 6252887.97 | 2298402.60 |
| n5 | 6252884.57 | 2298403.24 |
| n6 | 6252866.10 | 2298403.80 |
| n7 | 6252865.20 | 2298401.11 |
| n8 | 6252885.17 | 2298400.26 |
| n1 | 6252890.05 | 2298398.91 |


Сведения о земельном участке

| Кадастровый номер участка | Разрешенное использование | Площадь земельного участка | Сведения о правах | Вид права |
|------------------------------|---|----------------------------------|-------------------|--------------|
| 1 | 2 | 3 | 4 | 5 |
| 37:21:030302:14 | Для размещения малоэтажного общежития | 1480 | Нет сведений | Нет сведений |

Схема расположения границ (сферы действия) публичного сервитута, устанавливаемого в целях размещения объекта электросетевого хозяйства КВЛ-0,4кВ ф. «ул. Ленина»-2» от ТП№6, ЭСК №3, объект «Талицы»- лит.III через земельный участок с кадастровым номером 37:21:030304:145

определения ее местоположения

Адрес (местоположение): Ивановская область, Южский район, с. Талицы, ул. Ленина, дом 11
Площадь планируемого сервитута: 35 кв.м
Категория земель: земли населенных пунктов

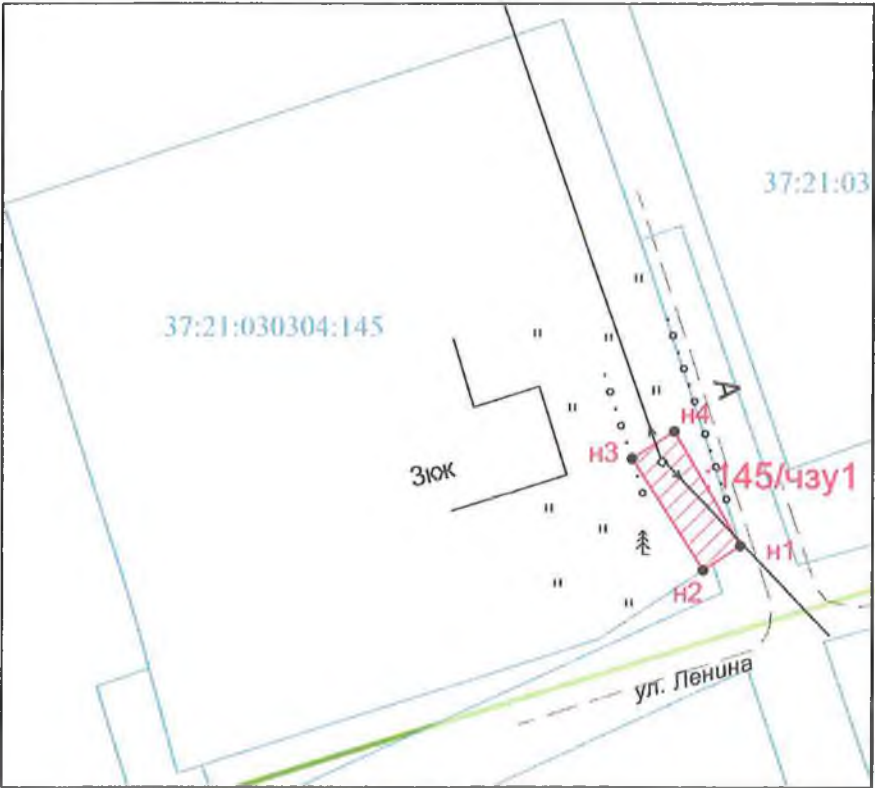

Масштаб 1:500

- Условные обозначения:**
- зона устанавливаемого публичного сервитута
 - границы существующих земельных участков
 - 145 /чзу1 - обозначение части земельного участка, на который распространяется сервитут
 - 37:21:030304:145 - кадастровый номер земельного участка
 - характерная точка границы, сведения о которой достаточны для определения ее местоположения
 - н1, н2, н3... - номер характерной точки границы, сведения о которой достаточны для

Координаты поворотных точек границ сервитута
Система координат: СК 1963 г.

| Обозначение характерных точек границ | Координаты, м | |
|--|---------------|------------|
| | X | Y |
| 1 | 2 | 3 |
| 37:21:030304:145/чзу1 | | |
| н1 | 6252926.10 | 2298338.26 |
| н2 | 6252924.28 | 2298335.50 |
| н3 | 6252932.64 | 2298330.16 |
| н4 | 6252934.67 | 2298333.34 |
| н1 | 6252926.10 | 2298338.26 |

Сведения о земельном участке


| Кадастровый номер участка | Разрешенное использование | Площа дь земель- ного участк а | Сведения о правах | Вид права |
|------------------------------|---|---|---|--------------------------------|
| 1 | 2 | 3 | 4 | 5 |
| 37:21:030304:145 | Для размещения малоэтажного жилого дома | 1976 кв. м | Собственники помещений многоквартирного дома | Общая долевая собственность |

Схема расположения границ (сферы действия) публичного сервитута,
устанавливаемого в целях размещения объекта электросетевого
хозяйства КВЛ-0,4кВ от ТП-6, ЭСК №3, объект «Талицы»- лит.Ш через
земельный участок 37:21:030301:40

Адрес (местоположение): Ивановская область, Южский район, с. Талицы,
ул. Дзержинского, дом 5а

Площадь планируемого сервитута: 45 кв.м

Категория земель: земли населенных пунктов

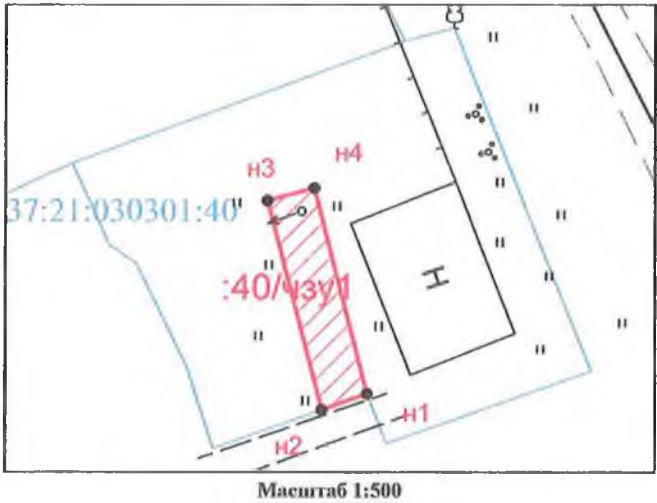

Условные обозначения:

- зона устанавливаемого публичного сервитута
- границы существующих земельных участков
- обозначение части земельного участка, на который распространяется сервитут
- кадастровый номер земельного участка
- характерная точка границы, сведения о которой достаточны для определения ее местоположения
- номер характерной точки границы, сведения о которой достаточны для определения ее местоположения

Координаты поворотных точек границ сервитута
Система координат: СК 1963 г.

| Обозначение характерных точек границ | Координаты, м | |
|--|---------------|------------|
| | X | Y |
| 1 | 2 | 3 |
| 37:21:030301:40/чзу1 | | |
| н1 | 6252891.59 | 2297949.63 |
| н2 | 6252890.53 | 2297946.64 |
| н3 | 6252904.38 | 2297943.01 |
| н4 | 6252905.21 | 2297946.11 |
| н1 | 6252891.59 | 2297949.63 |

Сведения о земельном участке


| Кадастровый номер участка | Разрешенное использование | Площадь земель-ного участка | Сведения о правах | Вид права |
|------------------------------|---|-----------------------------------|-------------------------|---------------|
| 1 | 2 | 3 | 4 | 5 |
| 37:21:030301:40 | под объекты связи, радиовещания, телевидения и информатики | 588 кв.м | Российская Федерация | собственность |

Схема расположения границ (сферы действия) публичного сервитута, устанавливаемого в целях размещения объекта электросетевого хозяйства КВЛ-0,4кВ фид. «Больница» от ТП-11, ЭСК №3, объект «Талицы»- лит. III через земельный участок с кадастровым номером 37:21:030304:82

Адрес (местоположение): Ивановская область, Южский район, с. Талицы, ул. Лесная, д. 6

Площадь планируемого сервитута: 35 кв.м

Категория земель: земли населенных пунктов

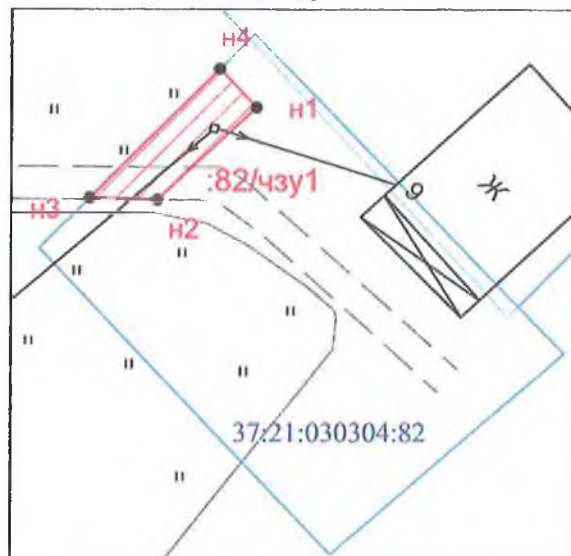

Масштаб 1:1000

Условные обозначения:

- //// - зона устанавливаемого публичного сервитута
- - границы существующих земельных участков
- 82/чзу1 - обозначение части земельного участка, на который распространяется сервитут
- 37:21:030304:82 - кадастровый номер земельного участка
- n1, n2, n3, ... - характеристическая точка границы, сведения о которой достаточны для определения ее местоположения
- n1, n2, n3, ... - номер характеристической точки границы, сведения о которой достаточны для определения ее местоположения

Координаты поворотных точек границ сервитута
Система координат: СК 1963 г.


| Обозначение характерных точек границ | Координаты, м | |
|--|---------------|------------|
| | X | Y |
| 1 | 2 | 3 |
| 37:21:030304:82/чзу1 | | |
| n1 | 6253514.93 | 2297823.11 |
| n2 | 6253508.87 | 2297816.58 |
| n3 | 6253509.01 | 2297812.10 |
| n4 | 6253517.48 | 2297820.70 |
| n1 | 6253514.93 | 2297823.11 |

Сведения о земельном участке

| Кадастровый номер участка | Разрешенное использование | Площадь земель- ного участка | Сведения о правах | Вид права |
|------------------------------|--|---------------------------------------|----------------------|-----------|
| 1 | 2 | 3 | 4 | 5 |
| 37:21:030304:82 | Для индивидуального жилищного строительства | 580 кв.м | физическое лицо | аренда |

Схема расположения границ (сферы действия) публичного сервитута, устанавливаемого в целях размещения объекта электросетевого хозяйства КВЛ-0,4кВ фид. «Больница» от ТП-11, ЭСК №3, объект «Талицы»- лит.III через земельный участок с кадастровым номером 37:21:030304:727

Адрес (местоположение): Ивановская область, Южский район, с. Талицы, в районе ул. Лесная, от БМК №1 до ФКУ ИК-9
Площадь планируемого сервитута: 17 кв.м
Категория земель: земли населенных пунктов

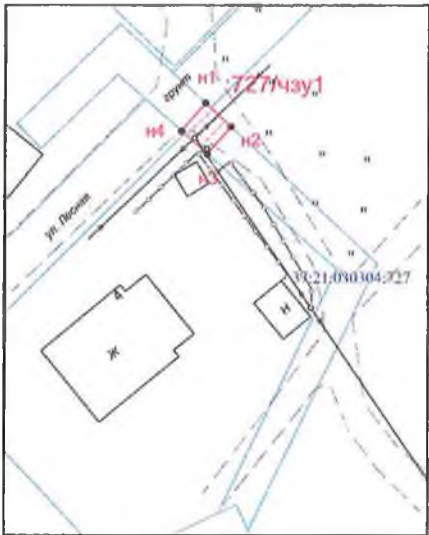

Масштаб 1:1000

- словные обозначения:
- зона устанавливаемого публичного сервитута
 - границы существующих земельных участков
 - обозначение части земельного участка, на который распространяется сервитут
 - 37:21:030304:727 - кадастровый номер земельного участка
 - характерная точка границы, сведения о которой достаточны для определения ее местоположения
 - n1,n2,n3,... - номер характерной точки границы, сведения о которой достаточны для определения ее местоположения

Координаты поворотных точек границ сервитута
Система координат: СК 1963 г.

| Обозначение характерных точек границ | Координаты, м | |
|--|---------------|------------|
| | X | Y |
| 1 | 2 | 3 |
| 37:21:030304:727/чзу1 | | |
| n1 | 6253447.09 | 2297746.17 |
| n2 | 6253444.37 | 2297749.08 |
| n3 | 6253441.22 | 2297746.37 |
| n4 | 6253443.87 | 2297743.38 |
| n1 | 6253447.09 | 2297746.17 |
| n1 | 6253447.09 | 2297746.17 |

Сведения о земельном участке


| Кадастровый номер участка | Разрешенное использование | Площадь земель- ного участка | Сведения о правах | Вид права |
|------------------------------|-------------------------------------|---------------------------------------|----------------------|--------------|
| 1 | 2 | 3 | 4 | 5 |
| 37:21:030304:727 | для строительства тепловых сетей | 337 кв.м | сведений нет | сведений нет |

Схема расположения границ (сферы действия) публичного сервитута, устанавливаемого в целях размещения объекта электросетевого хозяйства КВЛ-0,4кВ от ТП-11 фид. «ул. Дзержинского», ЭСК №3, объект «Талицы»- лит.III через земельный участок с кадастровым номером 37:21:030304:73

Адрес (местоположение): Ивановская область, Южский район, с. Талицы, около линии ж/д

Площадь планируемого сервитута: 64 кв.м

Категория земель: земли населенных пунктов

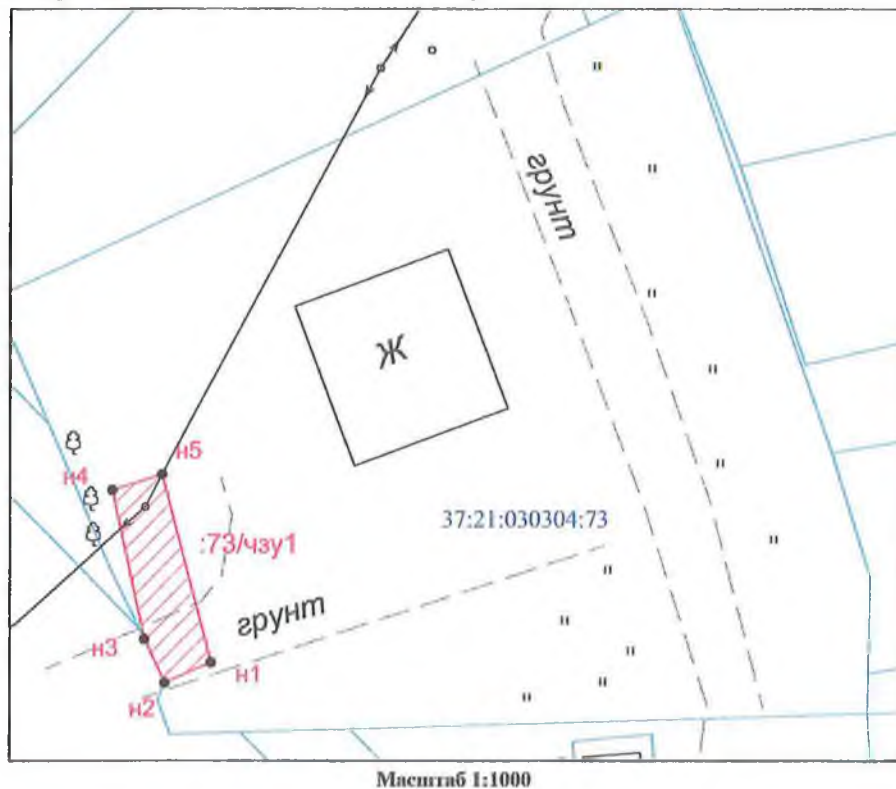

Условные обозначения:

- зона устанавливаемого публичного сервитута
- границы существующих земельных участков
- 37:21:030304:73 - обозначение части земельного участка, на который распространяется сервитут

37:21:030304:73 - кадастровый номер земельного участка

- n1, n2, n3, n4, n5 - характеристическая точка границы, сведения о которой достаточны для определения ее местоположения
- n1, n2, n3, n4, n5 - номер характеристической точки границы, сведения о которой достаточны для определения ее местоположения

Координаты поворотных точек границ сервитута
Система координат: СК 1963 г.

| Обозначение характерных точек границ | Координаты, м | |
|--|---------------|------------|
| | X | Y |
| 1 | 2 | 3 |
| 37:21:030304:73/чзу1 | | |
| n1 | 6253336.99 | 2297729.49 |
| n2 | 6253335.46 | 2297725.92 |
| n3 | 6253338.77 | 2297724.32 |
| n4 | 6253350.15 | 2297721.88 |
| n5 | 6253351.34 | 2297725.70 |
| n1 | 6253336.99 | 2297729.49 |

Сведения о земельном участке

| Кадастровый номер участка | Разрешенное использование | Площадь земель- ного участка | Сведения о правах | Вид права |
|------------------------------|--|---------------------------------------|--|---|
| 1 | 2 | 3 | 4 | 5 |
| 37:21:030304:73 | производственная застройка (растворный узел) | 2572 кв.м | Талицкое отделение исправительных дел и социальной реабилитации | постоянное (бессрочное) пользование |

Схема расположения границ (сферы действия) публичного сервитута, устанавливаемого в целях размещения объекта электросетевого хозяйства КВЛ-0,4кВ от ТП-11 фид. «Водозабор», ЭСК №3, объект «Талицы»- лит. III через земельный участок с кадастровым номером 37:21:030303:61

Адрес (местоположение): Ивановская область. Южский район, с. Талицы, ул. Железнодорожная, д.7





Площадь планируемого сервитута: 53 кв.м

Категория земель: земли населенных пунктов



Масштаб 1:1000

Условные обозначения:

-  - зона устанавливаемого публичного сервитута
-  - границы существующих земельных участков
-  - обозначение части земельного участка, на который распространяется сервитут
- 37:21:030303:61 - кадастровый номер земельного участка
-  - характерная точка границы, сведения о которой достаточны для определения ее местоположения
- n1, n2, n3... - номер характерной точки границы, сведения о которой достаточны для определения ее местоположения

Координаты поворотных точек границ сервитута
Система координат: СК 1963 г.

| Обозначение характерных точек границ | Координаты, м | |
|--|---------------|------------|
| | X | Y |
| 1 | 2 | 3 |
| 37:21:030303:61/чзy1 | | |
| n1 | 6253222.06 | 2298677.69 |
| n2 | 6253219.66 | 2298674.52 |
| n3 | 6253223.46 | 2298671.72 |
| n4 | 6253221.01 | 2298667.21 |
| n5 | 6253224.52 | 2298665.30 |
| n6 | 6253228.65 | 2298672.88 |
| n1 | 6253222.06 | 2298677.69 |

Сведения о земельном участке


| Кадастровый номер участка | Разрешенное использование | Площадь земель- ного участка | Сведения о правах | Вид права |
|------------------------------|--|---------------------------------------|----------------------|---------------|
| 1 | 2 | 3 | 4 | 5 |
| 37:21:030303:61 | Под жилую застройку индивидуальную | 1872 кв.м | Физическое лицо | собственность |

Схема расположения границ (сферы действия) публичного сервитута, устанавливаемого в целях размещения объекта электросетевого хозяйства КВЛ-0,4кВ от ТП-11 фид. «Водозабор», ЭСК №3, объект «Талицы»- лит. III через земельный участок с кадастровым номером 37:21:030303:93

Адрес (местоположение): Ивановская область, Южский район, с. Талицы, ул. Железнодорожная, д.6а

Площадь планируемого сервитута: 40 кв.м

Категория земель: земли населенных пунктов

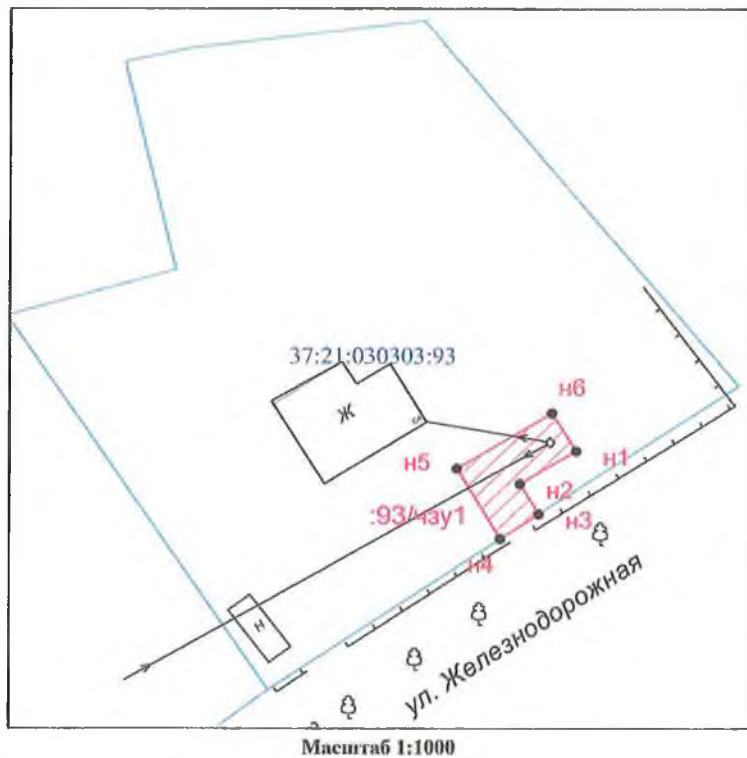

Условные обозначения:

- //// - зона устанавливаемого публичного сервитута
- - границы существующих земельных участков
- :93/чзу1 - обозначение части земельного участка, на который распространяется сервитут

37:21:030303:93 - кадастровый номер земельного участка

n1, n2, n3, ... - характеристическая точка границы, сведения о которой достаточны для определения ее местоположения

n1, n2, n3, ... - номер характеристической точки границы, сведения о которой достаточны для определения ее местоположения

**Координаты поворотных точек границ сервитута
Система координат: СК 1963 г.**


| Обозначение характерных точек границ | Координаты, м | |
|--|---------------|------------|
| | X | Y |
| 1 | 2 | 3 |
| 37:21:030303:93/чзу1 | | |
| n1 | 6253241.43 | 2298701.87 |
| n2 | 6253238.85 | 2298697.63 |
| n3 | 6253236.46 | 2298699.06 |
| n4 | 6253234.53 | 2298696.15 |
| n5 | 6253240.03 | 2298692.84 |
| n6 | 6253244.42 | 2298700.06 |
| n1 | 6253241.43 | 2298701.87 |

Сведения о земельном участке

| Кадастровый номер участка | Разрешенное использование | Площадь земель- ного участка | Сведения о правах | Вид права |
|------------------------------|--|---------------------------------------|----------------------|---------------|
| 1 | 2 | 3 | 4 | 5 |
| 37:21:030303:93 | Для индивидуального жилищного строительства | 1597 кв.м | Физическое лицо | собственность |

Схема расположения границ (сферы действия) публичного сервитута, устанавливаемого в целях размещения объекта электросетевого хозяйства КВЛ-0,4кВ ф. «Водозабор» от ТП-11, ЭСК №3, объект «Талицы»- лит.III через земельный участок с кадастровым номером 37:21:030303:91

Адрес (местоположение): Ивановская область, Южский район, с. Талицы, ул. Железнодорожная, дом 14а
Площадь планируемого сервитута: 8 кв.м
Категория земель: земли населенных пунктов

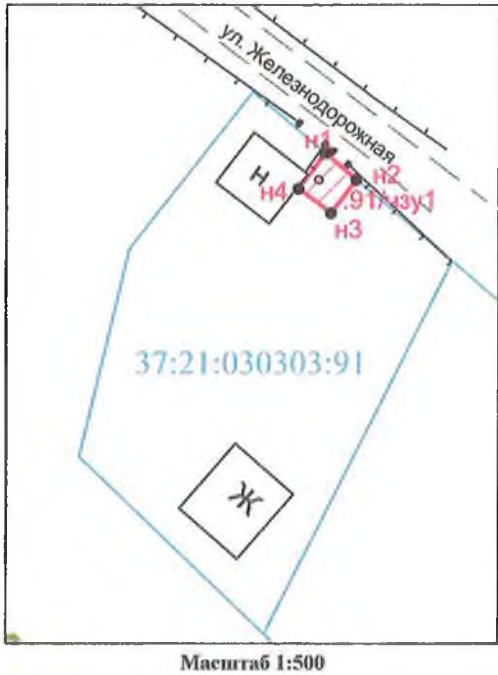

Условные обозначения:

- зона устанавливаемого публичного сервитута
- границы существующих земельных участков
- обозначение части земельного участка, на который распространяется сервитут
- 37:21:030303:91 - кадастровый номер земельного участка
- характерная точка границы, сведения о которой достаточны для определения ее местоположения
- n1, n2, n3, ... - номер характерной точки границы, сведения о которой достаточны для определения ее местоположения

Координаты поворотных точек границ сервитута
Система координат: СК 1963 г.

| Обозначение характерных точек границ | Координаты, м | |
|--|---------------|------------|
| | X | Y |
| 1 | 2 | 3 |
| 37:21:030303:91/чзy1 | | |
| n1 | 6253559.84 | 2298643.35 |
| n2 | 6253558.09 | 2298645.41 |
| n3 | 6253555.89 | 2298643.73 |
| n4 | 6253557.50 | 2298641.60 |
| n1 | 6253559.84 | 2298643.35 |

Сведения о земельном участке


| Кадастровый номер участка | Разрешенное использование | Площадь земель- ного участка | Сведения о правах | Вид права |
|------------------------------|---|---------------------------------------|----------------------|---------------|
| 1 | 2 | 3 | 4 | 5 |
| 37:21:030303:91 | для ведения личного подсобного хозяйства | 487 кв.м | Физическое лицо | собственность |

Схема расположения границ (сферы действия) публичного сервитута, устанавливаемого в целях размещения объекта электросетевого хозяйства КВЛ-0,4кВ ф. «Водозабор» от ТП-11, ЭСК №3, объект «Талицы»- лит. III через земельный участок с кадастровым номером 37:21:030303:86

Адрес (местоположение): Ивановская область, Южский район, с. Талицы, ул. Железнодорожная, дом 14

Площадь планируемого сервитута: 49 кв.м

Категория земель: земли населенных пунктов

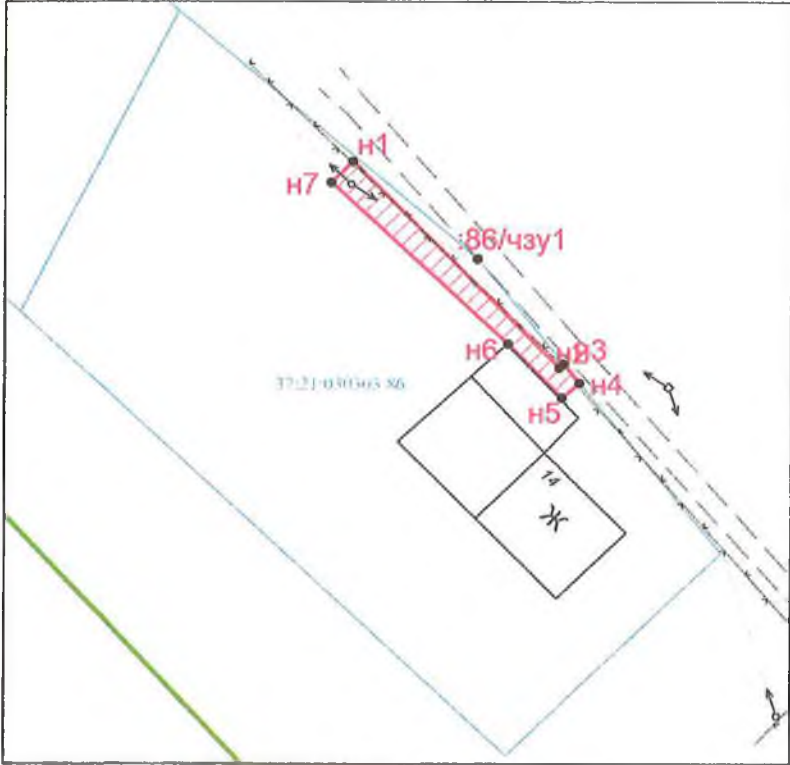

Масштаб 1:500

Координаты поворотных точек границ сервитута
Система координат: СК 1963 г.

| Обозначение характерных точек границ | Координаты, м | |
|--|---------------|------------|
| | X | Y |
| 1 | 2 | 3 |
| 37:21:030303:86/чзуп1 | | |
| n1 | 6253540.36 | 2298665.54 |
| n2 | 6253523.42 | 2298681.98 |
| n3 | 6253523.72 | 2298682.34 |
| n4 | 6253522.16 | 2298683.59 |
| n5 | 6253520.96 | 2298682.18 |
| n6 | 6253525.37 | 2298677.86 |
| n7 | 6253538.66 | 2298663.83 |
| n1 | 6253540.36 | 2298665.54 |

Сведения о земельном участке


| Кадастровый номер участка | Разрешенное использование | Площадь земель- ного участка | Сведения о правах | Вид права |
|------------------------------|--|---------------------------------------|----------------------|---------------|
| 1 | 2 | 3 | 4 | 5 |
| 37:21:030303:86 | под жилую застройку индивидуальную | 1528 кв.м | Физическое лицо | собственность |







Условные обозначения:

- зона устанавливаемого публичного сервитута
- границы существующих земельных участков
- обозначение части земельного участка, на который распространяется сервитут
- кадастровый номер земельного участка
- характерная точка границы, сведения о которой достаточны для определения ее местоположения
- номер характерной точки границы, сведения о которой достаточны для определения ее местоположения

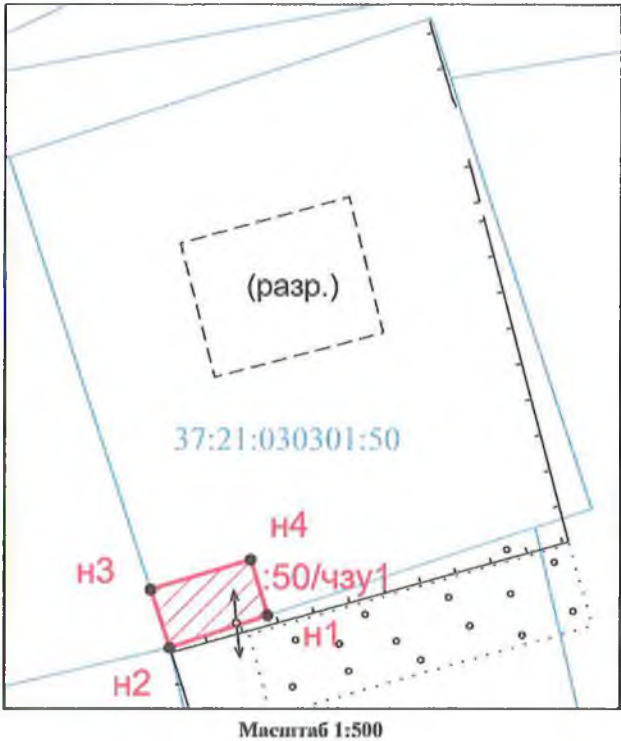Схема расположения границ (сферы действия) публичного сервитута, устанавливаемого в целях размещения объекта электросетевого хозяйства КВЛ-0,4кВ ф. «ул. Техническая» от ТП-12, ЭСК №3, объект «Талицы»- лит. III через земельный участок 37:21:030301:50

Адрес (местоположение): Ивановская область, Южский район, с. Талицы, ул. Техническая, д.35
Площадь планируемого сервитута: 28 кв.м
Категория земель: земли населенных пунктов

 

- Условные обозначения:
-  - зона устанавливаемого публичного сервитута
 -  - границы существующих земельных участков
 -  - обозначение части земельного участка, на который распространяется сервитут
 -  - кадастровый номер земельного участка
 -  - характерная точка границы, сведения о которой достаточны для определения ее местоположения
 -  - номер характерной точки границы, сведения о которой достаточны для определения ее местоположения

Координаты поворотных точек границ сервитута
Система координат: СК 1963 г.


| Обозначение характерных точек границ | Координаты, м | |
|--|---------------|------------|
| | X | Y |
| 1 | 2 | 3 |
| 37:21:030301:50/чзу1 | | |
| 1 | 2 | 3 |
| n1 | 6252771.05 | 2297764.30 |
| n2 | 6252768.87 | 2297757.71 |
| n3 | 6252772.80 | 2297756.41 |
| n4 | 6252774.81 | 2297763.16 |
| n1 | 6252771.05 | 2297764.30 |

Сведения о земельном участке

| Кадастровый номер участка | Разрешенное использование | Площадь земель- ного участка | Сведения о правах | Вид права |
|------------------------------|--|---------------------------------------|-------------------|-----------|
| 1 | 2 | 3 | 4 | 5 |
| 37:21:030301:50 | для индивидуального жилищного строительства | 1046 кв.м | сведений нет | аренда |

Схема расположения границ (сферы действия) публичного сервитута, устанавливаемого в целях размещения объекта электросетевого хозяйства ВЛ-0,4кВ фид. «ул. Молодежная» от ТП №12, ЭСК №3, объект «Талицы»- лит. III через земельный участок с кадастровым номером 37:21:030407:6

Адрес (местоположение): Ивановская область, Южский район, с. Талицы, ул. Молодежная, д.9
Площадь планируемого сервитута: 105 кв.м
Категория земель: земли населенных пунктов

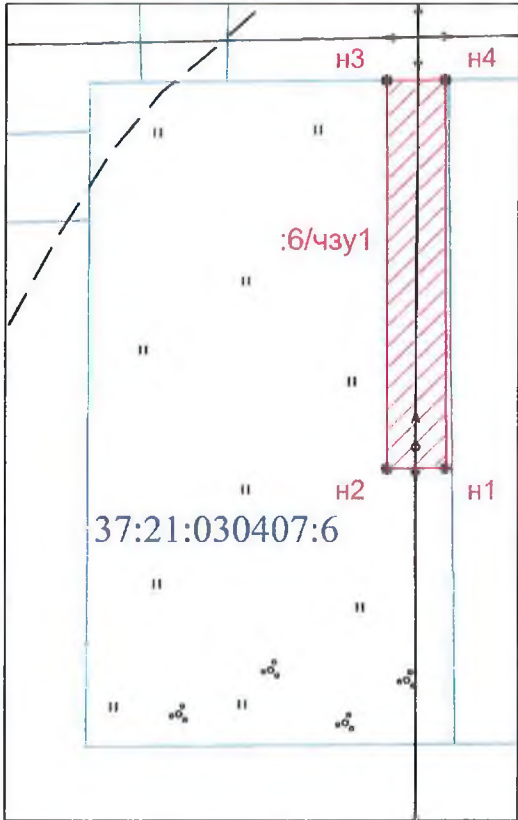

Масштаб 1:500

- Условные обозначения:
- зона устанавливаемого публичного сервитута
 - границы существующих земельных участков
 - обозначение части земельного участка, на который распространяется сервитут
 - кадастровый номер земельного участка
 - характерная точка границы, сведения о которой достаточны для

определения ее местоположения
n1, n2, n3, ... - номер характерной точки границы, сведения о которой достаточны для определения ее местоположения

Координаты поворотных точек границ сервитута
Система координат: СК 1963 г.

| Обозначение характерных точек границ | Координаты, м | |
|--|---------------|------------|
| | X | Y |
| 1 | 2 | 3 |
| 37:21:030407:6/чзу1 | | |
| n1 | 6253173.38 | 2297357.18 |
| n2 | 6253173.37 | 2297353.18 |
| n3 | 6253199.65 | 2297353.12 |
| n4 | 6253199.70 | 2297357.10 |
| n1 | 6253173.38 | 2297357.18 |

Сведения о земельном участке


| Кадастровый номер участка | Разрешенное использование | Площадь земель- ного участка | Сведения о правах | Вид права |
|------------------------------|--|---------------------------------------|----------------------|---------------|
| 1 | 2 | 3 | 4 | 5 |
| 37:21:030407:6 | под жилую застройку индивидуальную | 1108 кв.м | физическое лицо | собственность |

Схема расположения границ (сферы действия) публичного сервитута, устанавливаемого в целях размещения объектов электросетевого хозяйства ТП №12, КВЛ-0,4кВ ф. «ул. Техническая» от ТП№12, ЭСК №3, объект «Талицы»- лит. III через земельный участок с кадастровым номером 37:21:030301:315

Адрес (местоположение): Ивановская область, Южский район, с. Талицы, ул. Техническая, д.21

Площадь планируемого сервитута: 647 кв.м

Категория земель: земли населенных пунктов

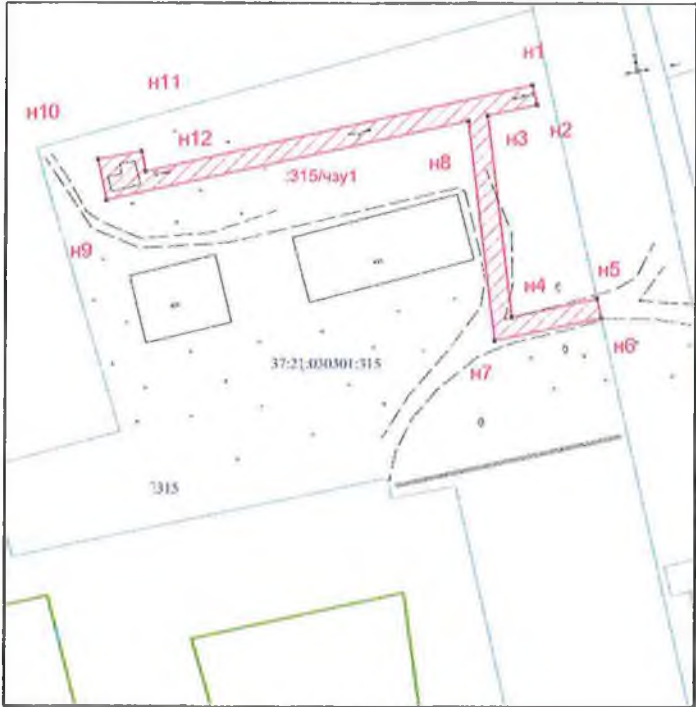

Масштаб 1:1000

Условные обозначения:



- зона устанавливаемого публичного сервитута



- границы существующих земельных участков



- обозначение части земельного участка, на который распространяется сервитут

37:21:030301:315 - кадастровый номер земельного участка



- характерная точка границы, сведения о которой достаточны для определения ее местоположения



- номер характерной точки границы, сведения о которой достаточны для определения ее местоположения

Координаты поворотных точек границ сервитута
Система координат: СК 1963 г.


| Обозначение характерных точек границ | Координаты, м | |
|--|---------------|------------|
| | X | Y |
| 1 | 2 | 3 |
| 37:21:030301:315/чзy1 | | |
| n1 | 6252915.67 | 2297593.56 |
| n2 | 6252911.72 | 2297594.56 |
| n3 | 6252909.59 | 2297584.57 |
| n4 | 6252869.11 | 2297589.60 |
| n5 | 6252872.84 | 2297606.75 |
| n6 | 6252868.93 | 2297607.63 |
| n7 | 6252864.31 | 2297586.13 |
| n8 | 6252908.50 | 2297580.62 |
| n9 | 6252892.47 | 2297507.99 |
| n10 | 6252900.64 | 2297506.28 |
| n11 | 6252902.31 | 2297515.04 |
| n12 | 6252898.24 | 2297515.89 |
| n1 | 6252915.67 | 2297593.56 |

Сведения о земельном участке

| Кадастровый номер участка | Разрешенное использование | Площ адь земел ь- ного участ ка | Сведения о правах | Вид права |
|------------------------------|---|---|---|--|
| 1 | 2 | 3 | 4 | 5 |
| 37:21:030301:315 | Для нессельскохозяйств енных целей (спец.назначение, батальон охраны) | 12691 кв.м | 1. РФ 2. ФКУ «Объединение исправительных колоний №11 УФСИН по Ивановской области | 1. собственность 2. постоянное (бессрочное) пользование |

Схема расположения границ (сферы действия) публичного сервитута, устанавливаемого в целях размещения объекта электросетевого хозяйства КВЛ-0,4кВ фид. «ул. Техническая» от ТП№12, ЭСК №3, объект «Талицы»- лит. III через земельный участок с кадастровым номером 37:21:030301:10

Адрес (местоположение): Ивановская область, Южский район, с. Талицы, ул. Техническая, дом 13
Площадь планируемого сервитута: 11 кв.м
Категория земель: земли населенных пунктов

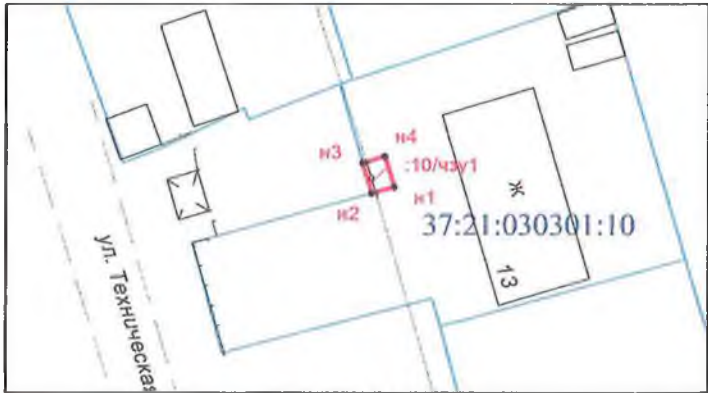

Масштаб 1:1000

- Условные обозначения:
- зона устанавливаемого публичного сервитута
 - границы существующих земельных участков
 - обозначение части земельного участка, на который распространяется сервитут
 - кадастровый номер земельного участка
 - характерная точка границы, сведения о которой достаточны для определения ее местоположения
 - номер характерной точки границы, сведения о которой достаточны для определения ее местоположения

Координаты поворотных точек границ сервитута
Система координат: СК 1963 г.

| Обозначение характерных точек границ | Координаты, м | |
|--|---------------|------------|
| | X | Y |
| 1 | 2 | 3 |
| 37:21:030301:10/чзy1 | | |
| 1 | 2 | 3 |
| n1 | 6253117.24 | 2297706.14 |
| n2 | 6253116.47 | 2297703.41 |
| n3 | 6253120.13 | 2297702.37 |
| n4 | 6253120.90 | 2297704.98 |
| n1 | 6253117.24 | 2297706.14 |
| | | |

Сведения о земельном участке


| Кадастровый номер участка | Разрешенное использование | Площадь земель- ного участка | Сведения о правах | Вид права |
|------------------------------|---|---------------------------------------|--|--------------------------------|
| 1 | 2 | 3 | 4 | 5 |
| 37:21:030301:10 | Для размещения малоэтажного жилого дома | 1382 кв.м | Собственники помещений многоквартирног о дома | общая долевая собственность |

Схема расположения границ (сферы действия) публичного сервитута, устанавливаемого в целях размещения объекта электросетевого хозяйства КВЛ-0,4кВ ф. «ул. Техническая» от ТП-12, ЭСК №3, объект «Талицы»- лит. III через земельный участок с кадастровым номером 37:21:030301:32

Координаты поворотных точек границ сервитута
Система координат: СК 1963 г.

| Обозначение характерных точек границ | Координаты, м | |
|--|---------------|------------|
| | X | Y |
| 1 | 2 | 3 |
| 37:21:030301:32/чзу1 | | |
| 1 | 2 | 3 |
| n1 | 6252934.28 | 2297664.77 |
| n2 | 6252931.16 | 2297665.40 |
| n3 | 6252917.20 | 2297620.54 |
| n4 | 6252920.16 | 2297619.72 |
| n1 | 6252934.28 | 2297664.77 |

Адрес (местоположение): Ивановская область, Южский район, с. Талицы, ул. Техническая, д.22
Площадь планируемого сервитута: 147 кв.м
Категория земель: земли населенных пунктов

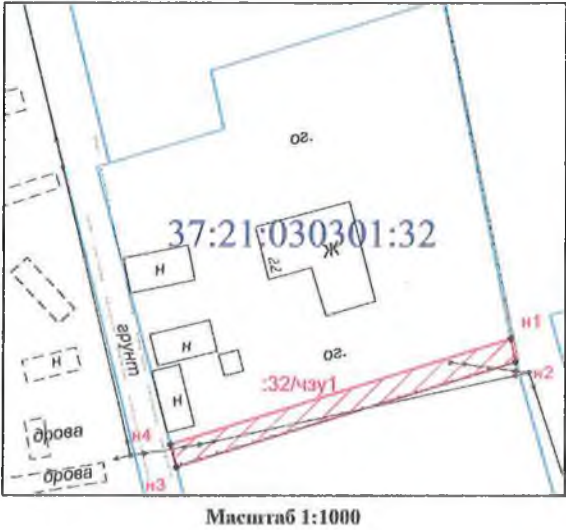


Сведения о земельном участке

| Кадастровый номер участка | Разрешенное использование | Площадь земель-ного участка | Сведения о правах | Вид права |
|------------------------------|--|-----------------------------------|---|--------------------------------|
| 1 | 2 | 3 | 4 | 5 |
| 37:21:030301:32 | под жилую застройку малозэтажную | 2228 кв.м | Собственники помещений многоквартирного дома | Общая долевая собственность |

- Условные обозначения:
- зона устанавливаемого публичного сервитута
 - границы существующих земельных участков
 - обозначение части земельного участка, на который распространяется сервитут
 - 37:21:030301:32 - кадастровый номер земельного участка
 - характерная точка границы, сведения о которой достаточны для определения ее местоположения
 - n1, n2, n3, ... - номер характерной точки границы, сведения о которой достаточны для определения ее местоположения

Схема расположения границ (сферы действия) публичного сервитута, устанавливаемого в целях размещения объекта электросетевого хозяйства КВЛ-0,4 кВ ф. «ул. Техническая» от ТП-12, входящей в состав ЭСК №3, объект "Талицы"- лит. III через земельный участок с кадастровым номером 37:21:030301:5.

Адрес (местоположение): *Ивановская область, Южеский район, с. Талицы, ул. Техническая, д.15*
Площадь планируемого публичного сервитута: 22.0 кв.м
Категория земель: земли населенных пунктов

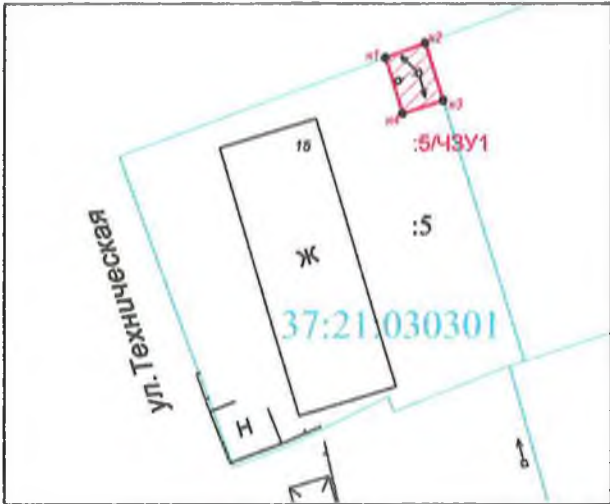

Масштаб 1:500

Условные обозначения:

- зона планируемой границы сферы действия публичного сервитута
- обозначение планируемой границы сферы действия публичного сервитута
- границы существующих земельных участков
- 37:21:030301:5** - кадастровый номер земельного участка
- 37:21:030301** - номер кадастрового квартала
- характеристика точки границы, сведения о которой достаточны для определения ее местоположения
- 1, 2, 3, ...** - номер характерной точки границы, сведения о которой достаточны для определения ее местоположения

Координаты поворотных точек границ сервитута
Система координат: СК 1963 г.


| Обозначение характерных точек границ | Координаты, м | |
|--|---------------|------------|
| | X | Y |
| 1 | 2 | 3 |
| 37:21:030301:5/43У1 | | |
| n1 | 6253158.39 | 2297687.93 |
| n2 | 6253159.76 | 2297691.68 |
| n3 | 6253154.39 | 2297693.37 |
| n4 | 6253153.20 | 2297689.55 |
| n1 | 6253158.39 | 2297687.93 |

Сведения о земельном участке

| Кадастровый номер участка | Разрешенное использование | Площадь земельного участка | Сведения о правах | Вид права |
|------------------------------|---|----------------------------------|-------------------|-----------|
| 1 | 2 | 3 | 4 | 5 |
| 37:21:030301:5 | Под жилую застройку среднеэтажную | 926 | Собственность | Физ.лица |

Схема расположения границ (сферы действия) публичного сервитута, устанавливаемого в целях размещения объекта электросетевого хозяйства 0,4 кВ фил."ул. Молодежная" от ТП №12, входящей в состав ЭСК №3, объект "Талицы" - лит.III через земельный участок с кадастровым номером 37:21:030301:314.

Адрес (местоположение): Ивановская область, Южеский район, с. Талицы, ул. Техническая, д.21
Площадь планируемого публичного сервитута: 1208.0 кв.м
Категория земель: земли населенных пунктов

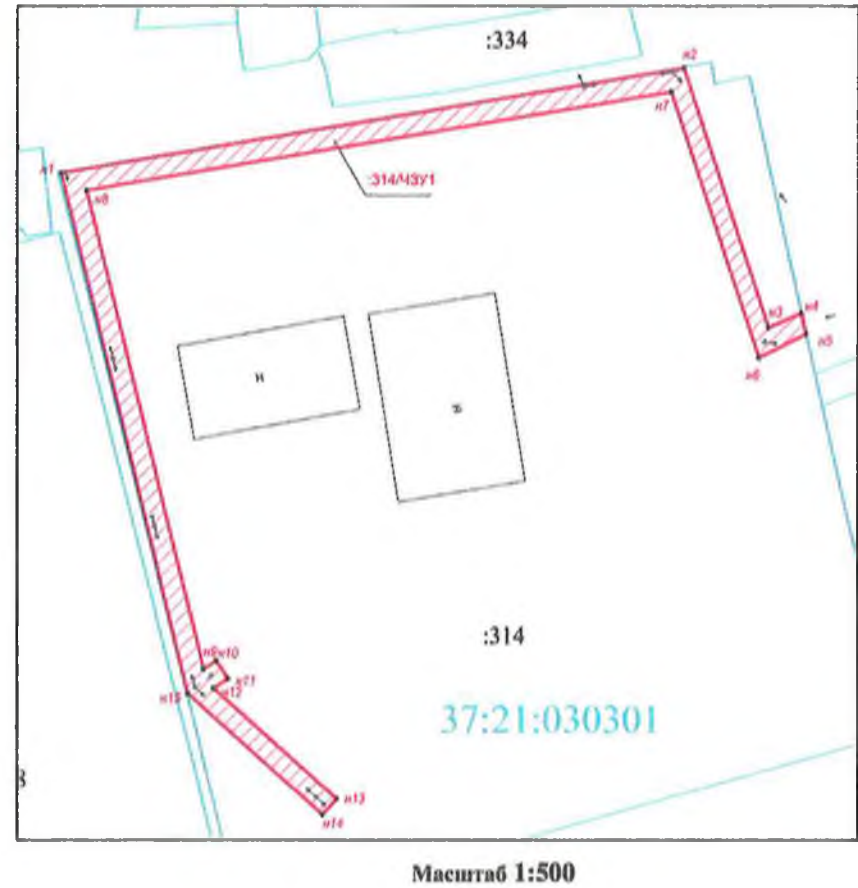

Условные обозначения:

- зона планируемой границы сферы действия публичного сервитута
- обозначение планируемой границы сферы действия публичного сервитута
- границы существующих земельных участков
- 37:21:030302:314** - кадастровый номер земельного участка
- 37:21:030301** - номер кадастрового квартала
- характеристическая точка границы, сведения о которой достаточны для определения ее местоположения
- 1, 2, 3, ... - номер характерной точки границы, сведения о которой достаточны для определения ее местоположения

Координаты поворотных точек границ сервитута
Система координат: СК 1963 г.


| Обозначение характерных точек границы | Координаты, м | |
|---|---------------|------------|
| | X | Y |
| 1 | 2 | 3 |
| 37:21:030301:314 | | |
| п1 | 6253035.75 | 2297436.32 |
| п2 | 6253055.33 | 2297553.55 |
| п3 | 6253006.78 | 2297569.57 |
| п4 | 6253009.47 | 2297575.71 |
| п5 | 6253005.59 | 2297576.63 |
| п6 | 6253001.18 | 2297567.73 |
| п7 | 6253050.88 | 2297551.20 |
| п8 | 6253032.49 | 2297441.03 |
| п9 | 6252942.85 | 2297463.14 |
| п10 | 6252944.42 | 2297465.56 |
| п11 | 6252941.07 | 2297467.74 |
| п12 | 6252939.32 | 2297465.06 |
| п13 | 6252918.62 | 2297488.32 |
| п14 | 6252915.63 | 2297485.66 |
| п15 | 6252938.35 | 2297460.13 |
| п1 | 6253035.75 | 2297436.32 |

Сведения о земельном участке

| Кадастровый номер участка | Разрешенное использование | Площадь земельного участка | Сведения о правах | Вид права |
|------------------------------|-----------------------------------|----------------------------------|---|---|
| 1 | 2 | 3 | 4 | 5 |
| 37:21:030301:314 | Для размещения учебного центра | 19177 | 1) Собственность; 2) постоянное (бессрочное) пользование | 1) РФ, 37-37- 01/138/2013-044, от 25.03.2013; 2) юр. лицо 37-37/006- 37/017/004/2016- 1826/1 от 10.08.2016 |

Схема расположения границ (сферы действия) публичного сервитута, устанавливаемого в целях размещения объекта электросетевого хозяйства КВЛ-0,4кВ ф. «ул. Техническая» от ТП-12, ЭСК №3, объект «Талицы»- лит.ІІІ через земельный участок с кадастровым номером 37:21:030301:51

Адрес (местоположение): Ивановская область, Южский район, с. Талицы, ул. Техническая, д.34
Площадь планируемого сервитута: 57 кв.м
Категория земель: земли населенных пунктов

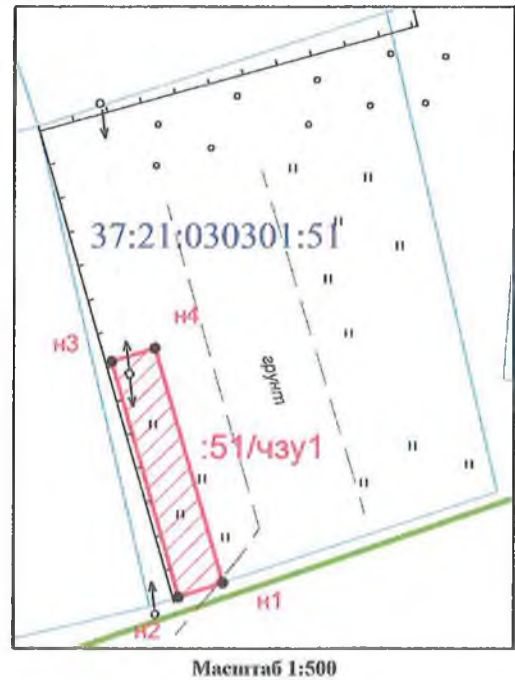

Координаты поворотных точек границ сервитута
Система координат: СК 1963 г.

| Обозначение характерных точек границ | Координаты, м | |
|--|---------------|------------|
| | X | Y |
| 1 | 2 | 3 |
| 37:21:030301:51/чзу1 | | |
| 1 | 2 | 3 |
| n1 | 6252736.49 | 2297770.92 |
| n2 | 6252735.48 | 2297767.76 |
| n3 | 6252752.22 | 2297762.99 |
| n4 | 6252753.16 | 2297766.06 |
| n1 | 6252736.49 | 2297770.92 |

Сведения о земельном участке

| Кадастровый номер участка | Разрешенное использование | Площадь земель- ного участка | Сведения о правах | Вид права |
|------------------------------|--|---------------------------------------|----------------------------------|---------------|
| 1 | 2 | 3 | 4 | 5 |
| 37:21:030301:51 | под жилую застройку индивидуальную | 907 кв.м | государственная собственность | собственность |

Условные обозначения:


- зона устанавливаемого публичного сервитута
- границы существующих земельных участков
- 51 /чзу1 - обозначение части земельного участка, на который распространяется сервитут
- 37:21:030301:51 - кадастровый номер земельного участка
- n1, n2, n3, ... - номер характерной точки границы, сведения о которой достаточны для определения ее местоположения

**Схема расположения границ (сферы действия) публичного сервитута, устанавливаемого в целях размещения объектов электросетевого хозяйства
ТП №8, КВЛ-6кВ ф.606 (п/ст.48-КТП№1, ТП№8), ЭСК №3, объект
«Талицы»- лит.III через земельный участок с кадастровым номером
37:21:000000:385**

Адрес (местоположение): Ивановская область, Южский район, юго-западнее д. Взов

Площадь планируемого сервитута: 192 кв.м

Категория земель: земли сельскохозяйственного назначения

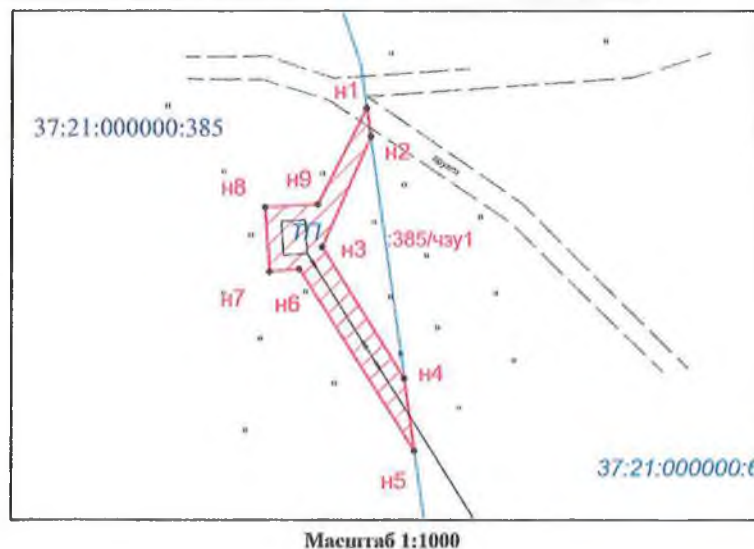

Условные обозначения:

- зона устанавливаемого публичного сервитута
- границы существующих земельных участков
- обозначение части земельного участка, на который распространяется сервитут
- 37:21:000000:385 - кадастровый номер земельного участка
- * - характерная точка границы, сведения о которой достаточны для определения ее местоположения
- n1, n2, n3... - номер характерной точки границы, сведения о которой достаточны для определения ее местоположения

**Координаты поворотных точек границ сервитута
Система координат: СК 1963 г.**

| Обозначение характерных точек границ | Координаты, м | |
|--|---------------|------------|
| | X | Y |
| 1 | 2 | 3 |
| 37:21:000000:385/чзy1 | | |
| n1 | 6254606.10 | 2296421.19 |
| n2 | 6254602.38 | 2296421.73 |
| n3 | 6254587.76 | 2296415.37 |
| n4 | 6254570.38 | 2296426.19 |
| n5 | 6254560.80 | 2296427.52 |
| n6 | 6254584.81 | 2296412.38 |
| n7 | 6254584.47 | 2296408.42 |
| n8 | 6254593.01 | 2296407.86 |
| n9 | 6254593.44 | 2296414.80 |
| n1 | 6254606.10 | 2296421.19 |

Сведения о земельном участке

| Кадастровый номер участка | Разрешенное использовани е | Площадь земель- ного участка | Сведения о правах | Вид права |
|------------------------------|--|---------------------------------------|---------------------------------|--|
| 1 | 2 | 3 | 4 | 5 |
| 37:21:000000:385 | Для ведения, подсобного (сельского) хозяйства | 320204 кв.м | 1. РФ 2. юридическое лицо | 1. собственность 2. Постоянное (бессрочное) пользование |