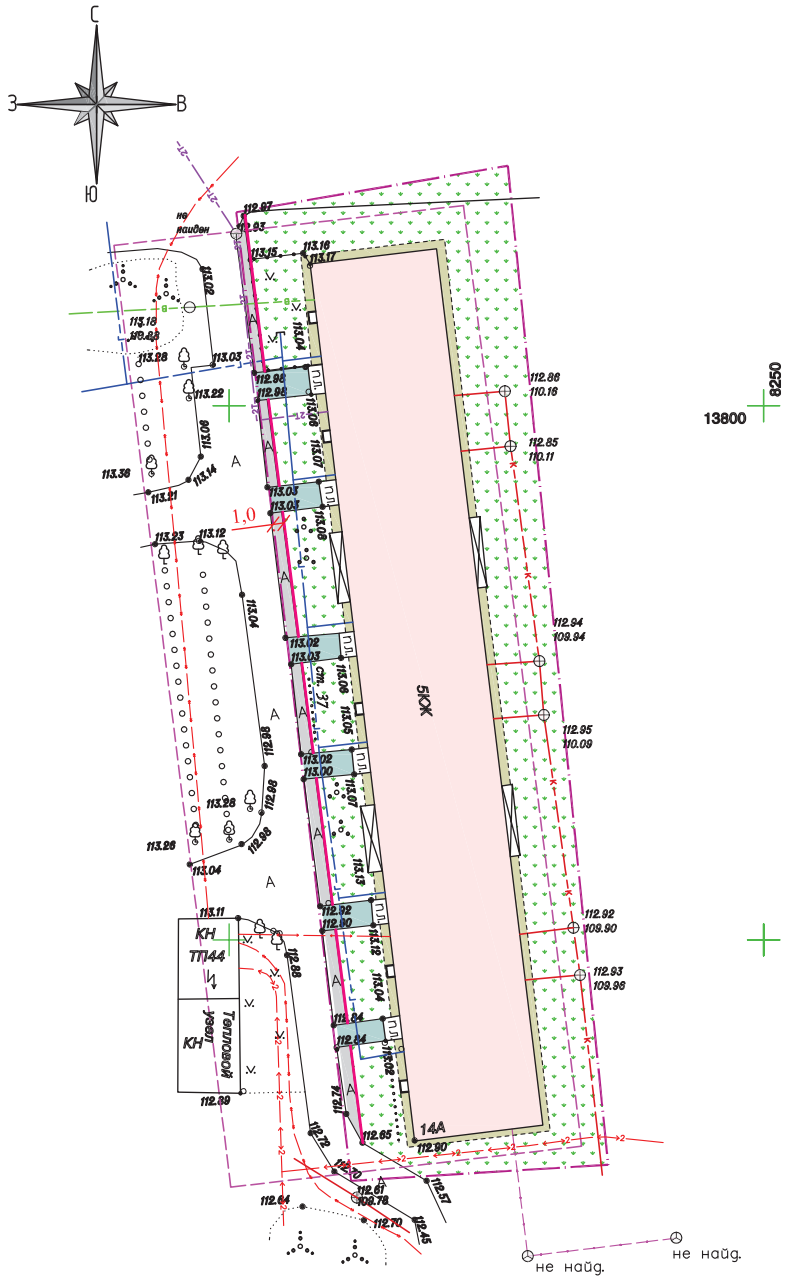

Ремонт тротуара

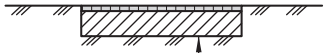

Существующая дорожная одежда	
Горячий плотный песчаный а/б тип Г	
марки II по ГОСТ 9128-2013	- 0,03

Ремонт площадок перед подъездами

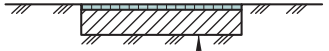

Существующая дорожная одежда	
Горячий плотный песчаный а/б тип Г	
марки II по ГОСТ 9128-2013	- 0,03

УСЛОВНЫЕ ОБОЗНАЧЕНИЯ

- граница благоустраиваемой территории
- существующие здания и сооружения
- существующая отмостка
- существующие зеленые зоны
- ремонтируемое а/б покрытие тротуара
- ремонтируемое а/б покрытие площадок перед подъездами
- устанавливаемый бортовой камень БР 100.20.8

Ведомость основных объемов работ

Наименование	Ед. изм.	Количество
Ремонт а/б покрытия тротуара (1 слой 3 см)	м²	71
Ремонт а/б покрытия площадок перед подъездами (1 слой 3 см)	м²	67
Установка бортового камня БР 100.20.8	пм	74

Примечание: все размеры и отметки на чертеже даны в метрах.

Изм.	Кол.	Лист	N°док.	Подпись	Дата	ГЧ			
						Благоустройство дворовой территории дома № 14а по ул. Стадионная в г. Южа			
Разработал		Воропанов			05.17	Дизайн-проект	Стадия	Лист	Листов
Проверил		Климачева			05.17		П	-	1
Рук. гр.		Климачева			05.17				
Н. контр.		Климачева			05.17	Схема планировочной организации и благоустройство дворовой территории М 1:500	ООО "МагистральПроект" г. Иваново		
ГИП		Лебедева			05.17				

Взам. инв. N°

Подп. и дата

Инв. N° подл.