


Схема расположения границ (сферы действия) публичного сервитута  
(для размещения объекта электросетевого хозяйства ВЛ-0,4 кВ ф. ул. 4 Дачная, ф. Лесозавод ТП-54 входящей в состав ЭСК Заволжского, Кинешемского, Тейковского, Южского, Пучежского, Приволжского, Фурмановского районов, г. Кохма, г. Шуя, г. Комсомольск, Ивановской области (KN37:00:000000:14870),1954 года постройки, на землях кадастрового квартала 37:21:060201

Адрес (местоположение): Ивановская область, г. Южа  
Площадь планируемого публичного сервитута на земельном участке с К№37:21:060201 - 778 м²  
Категория земель: земли населенных пунктов

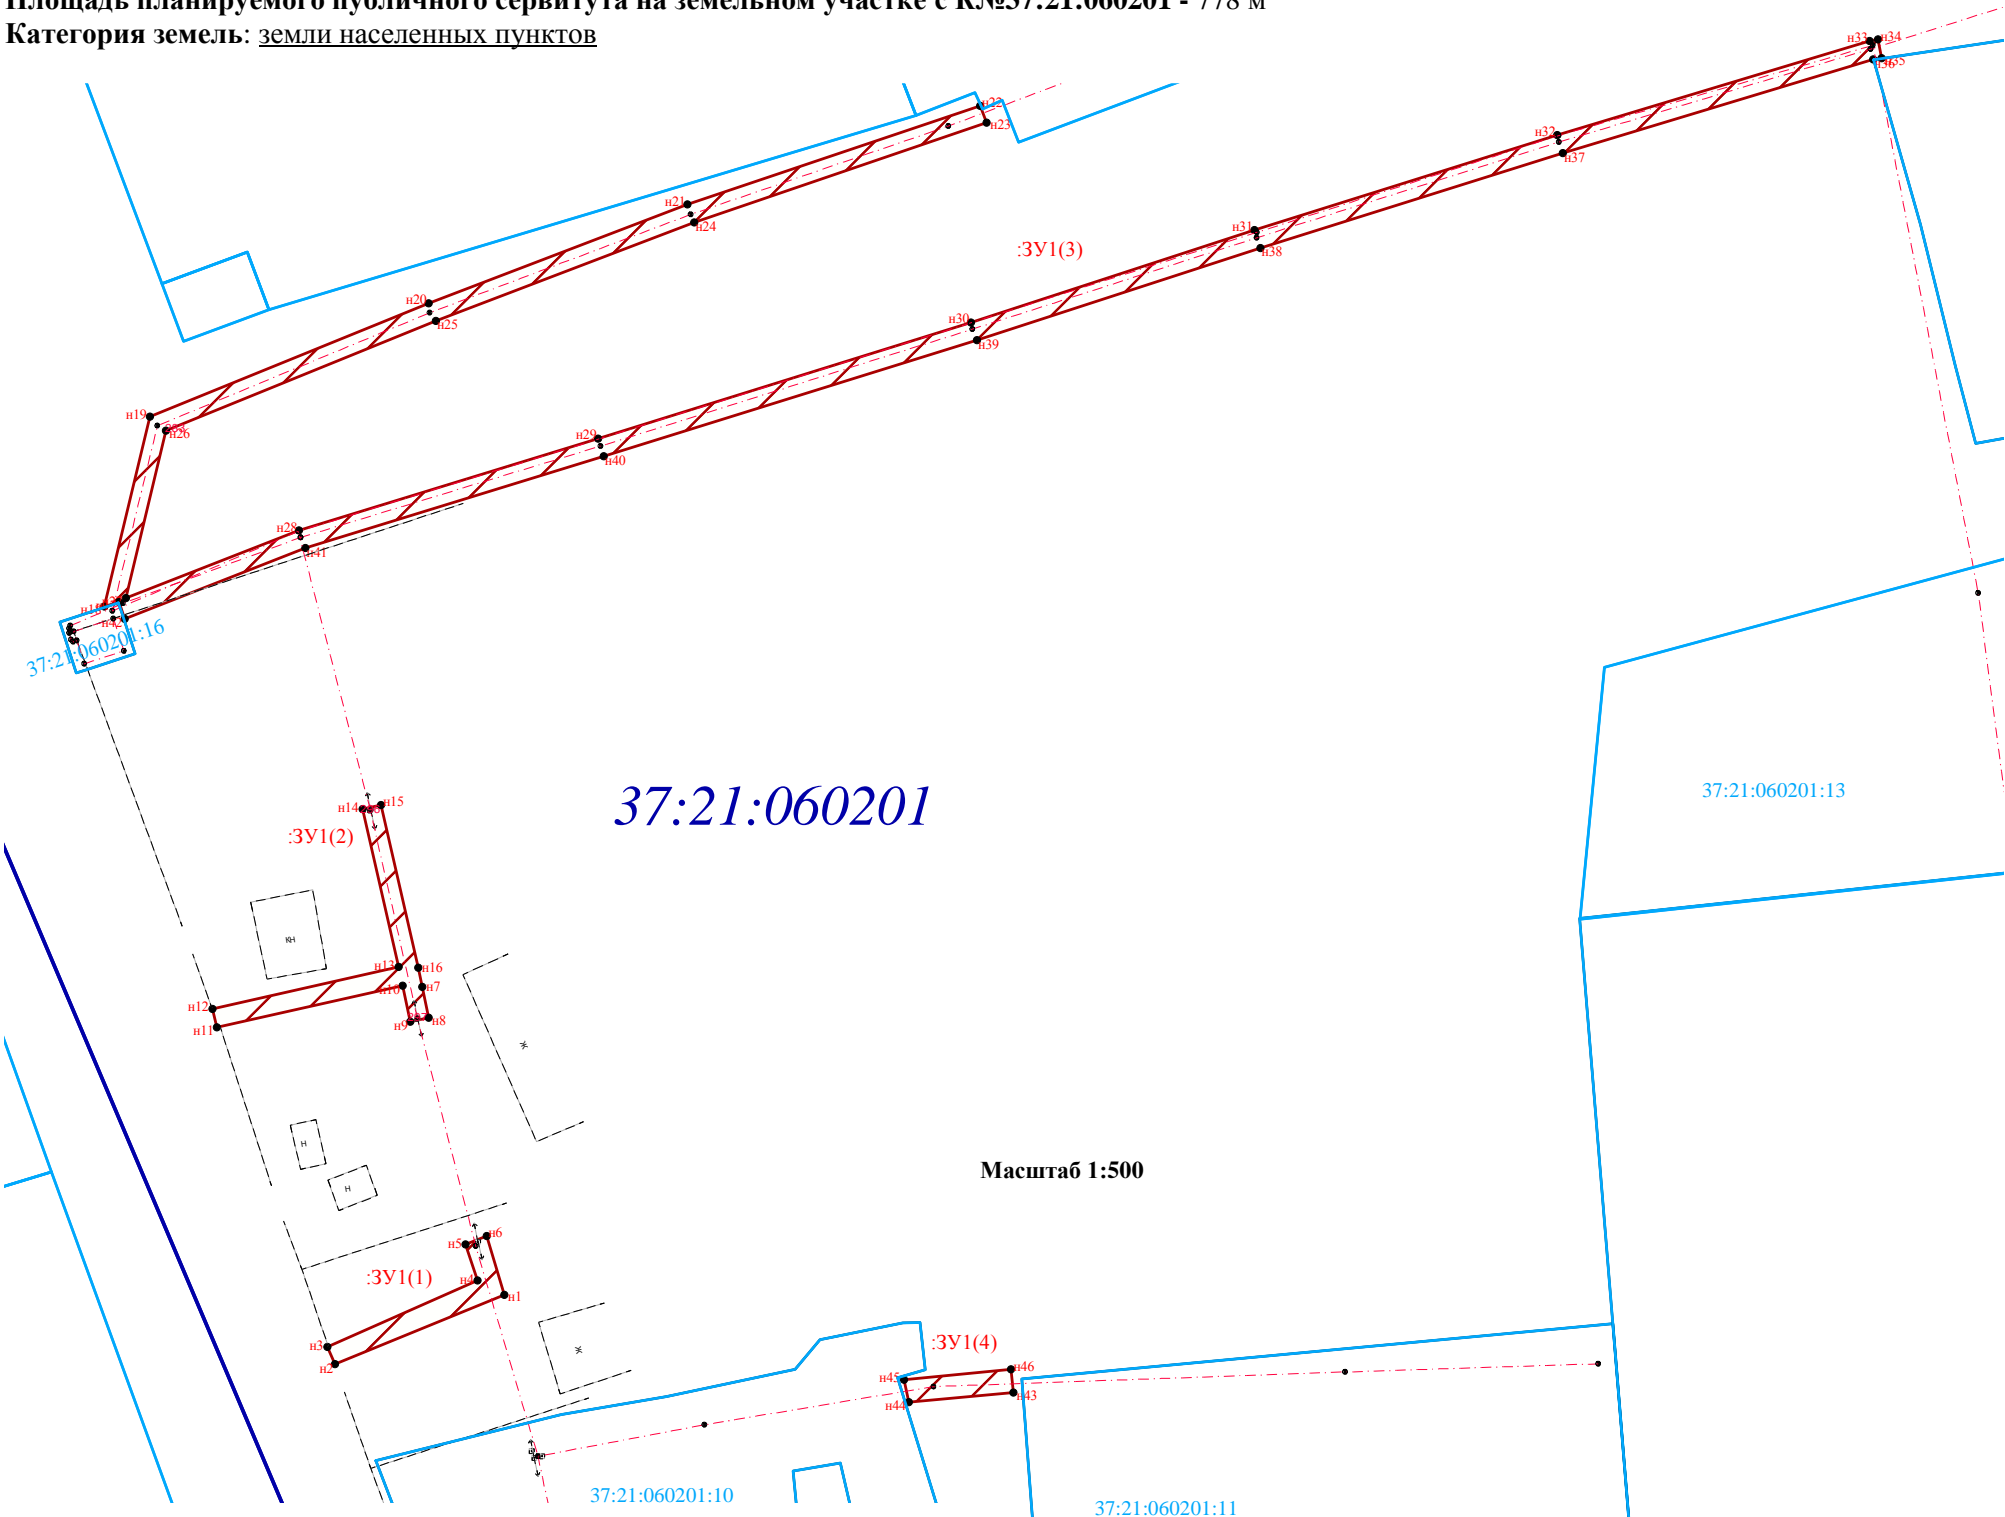

Координаты поворотных точек границ сервитута  
Система координат: МСК 37

Обозначение характерных точек границ	Координаты, м	
	Х	У
1	2	3
37:21:060201:3У1(1)		
н1	258536.43	2279167.99
н2	258529.09	2279150.08
н3	258530.91	2279149.28
н4	258537.95	2279165.16
н5	258541.75	2279163.89
н6	258542.62	2279166.14
н1	258536.43	2279167.99
37:21:060201:3У1(2)		
н7	258568.97	2279159.31
н8	258565.71	2279160.00
н9	258565.29	2279158.04
н10	258569.11	2279157.24
н11	258564.71	2279137.59
н12	258566.65	2279137.15
н13	258571.07	2279156.83
н14	258587.75	2279153.01
н15	258588.19	2279154.95
н16	258571.00	2279158.89
н7	258568.97	2279159.31
37:21:060201:3У1(3)		
н17	258609.63	2279127.26
н18	258609.18	2279125.73
н19	258629.24	2279130.55
н20	258641.24	2279160.00
н21	258651.67	2279187.36
н22	258662.11	2279218.30
н23	258660.33	2279218.98
н24	258649.80	2279188.06
н25	258639.39	2279160.75
н26	258627.78	2279132.25
н27	258610.07	2279127.99
н28	258617.22	2279146.28
н29	258626.94	2279177.91
н30	258639.22	2279217.33
н31	258648.99	2279247.31
н32	258659.01	2279279.28
н33	258668.95	2279312.31
н34	258669.12	2279313.21
н35	258667.16	2279313.59
н36	258667.02	2279312.69
н37	258657.11	2279279.88
н38	258647.09	2279247.92
н39	258637.32	2279217.94
н40	258625.04	2279178.51
н41	258615.35	2279146.97
н42	258607.87	2279127.86
н17	258609.63	2279127.26
37:21:060201:3У1(4)		
н43	258526.10	2279221.81
н44	258525.05	2279210.76
н45	258527.43	2279210.24
н46	258528.56	2279221.55
н43	258526.10	2279221.81

Условные обозначения:

- ==== - зона планируемой границы сферы действия публичного сервитута
- : 37:21:060202/чзу1 - обозначение планируемой границы сферы действия публичного сервитута
- - границы существующих земельных участков
- 37:21:000000:974 - кадастровый номер земельного участка
- 37:21:010203 - номер кадастрового квартала
- - характерная точка границы, сведения о которой достаточны для определения ее местоположения
- н1,н2,н3,... - номер характерной точки границы, сведения о которой достаточны для