

Схема расположения границ (сферы действия) публичного сервитута


(для размещения объекта электросетевого хозяйства ВЛ-0,4 кВ ф. ул. 4 Дачная, ф.Лесозавод ТП-54 входящей в состав ЭСК Заволжского, Кинешемского, Тейковского, Южского, Пучежского, Приволжского, Фурмановского районов, г. Кохма, г. Шуя, г. Комсомольск, Ивановской области (KN37:00:000000:14870),1954 года постройки, на земельных участках кадастровых кварталов 37:21:060201:10; 37:21:060201:11; 37:21:060201:13;37:21:060201:19

Адрес (местоположение): Ивановская область, г. Южа  
Площадь планируемого публичного сервитута на земельном участке с К№37:21:060201:10 - 120 м²  
Площадь планируемого публичного сервитута на земельном участке с К№37:21:060201:11 - 125 м²  
Площадь планируемого публичного сервитута на земельном участке с К№37:21:060201:13 - 64 м²  
Площадь планируемого публичного сервитута на земельном участке с К№37:21:060201:19 - 89 м²  
Категория земель: земли населенных пунктов

Кадастровый номер участка	Разрешенное использование	Площадь земельного участка	Сведения о правах	Вид права
	2	3	4	5
37:21:060201:10	Под жилую застройку Многоэтажную	1 980 кв. м	-	-
37:21:060201:11	для размещения малоэтажного общежития	2 531 кв. м	-	-
37:21:060201:13	для размещения здания детского сада и здания котельной-прачечной	5 463 кв. м	-	-
37:21:060201:19	для размещения производственных зданий для лесопереработки	7 291 кв. м	-	-

Условные обозначения:

- ==== - зона планируемой границы сферы действия публичного сервитута  
: 37:21:060202/чзу1 - обозначение планируемой границы сферы действия публичного сервитута  
- границы существующих земельных участков  
37:21:000000:974 - кадастровый номер земельного участка  
37:21:010203 - номер кадастрового квартала  
• - характерная точка границы, сведения о которой достаточны для определения ее местоположения  
н1,н2,н3,... - номер характерной точки границы, сведения о которой достаточны для

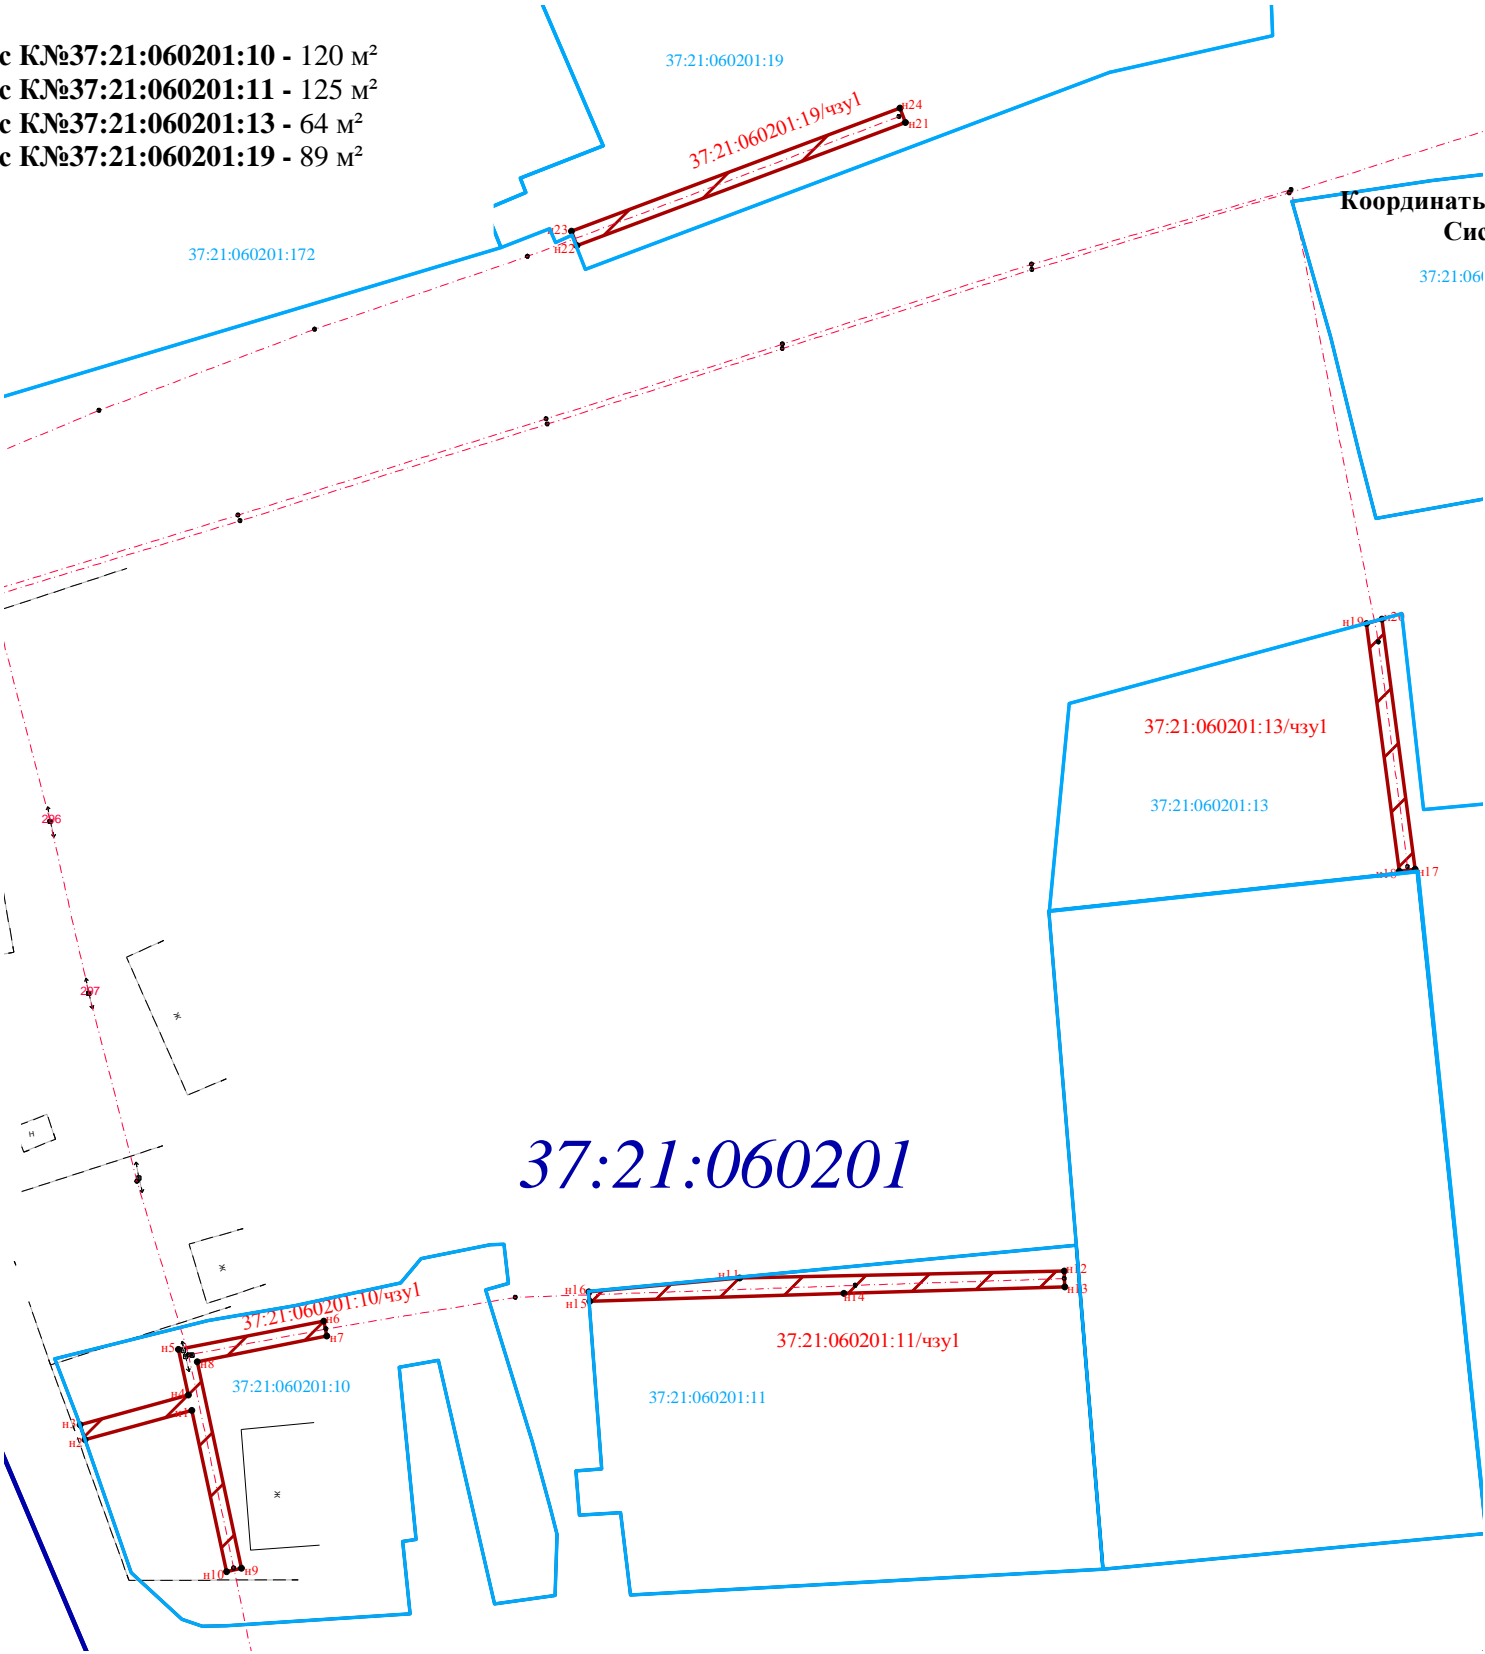

Координаты поворотных точек границ сервитута  
Система координат: МСК 37

Обозначение характерных точек границ	Координаты, м	
	X	Y
1	2	3
<u>37:21:060201:10/чзу1</u>		
н1	258512.27	2279171.97
н2	258508.50	2279158.32
н3	258510.41	2279157.70
н4	258514.22	2279171.55
н5	258520.05	2279170.30
н6	258523.70	2279188.89
н7	258521.74	2279189.27
н8	258518.49	2279172.68
н9	258492.02	2279178.36
н10	258491.60	2279176.40
н1	258512.27	2279171.97
<u>37:21:060201:11/чзу1</u>		
н11	258529.17	2279242.09
н12	258530.07	2279283.61
н13	258528.07	2279283.67
н14	258527.23	2279255.41
н15	258526.19	2279222.89
н16	258527.42	2279222.81
н11	258529.17	2279242.09
<u>37:21:060201:13/чзу1</u>		
н17	258581.54	2279328.48
н18	258581.28	2279326.50
н19	258612.97	2279322.31
н20	258613.52	2279324.27
н17	258581.54	2279328.48
<u>37:21:060201:19/чзу1</u>		
н21	258677.10	2279263.30
н22	258661.32	2279221.27
н23	258663.18	2279220.57
н24	258678.96	2279262.60
н21	258677.10	2279263.30